

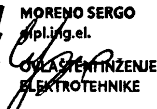



TLOCRT 1. KATA

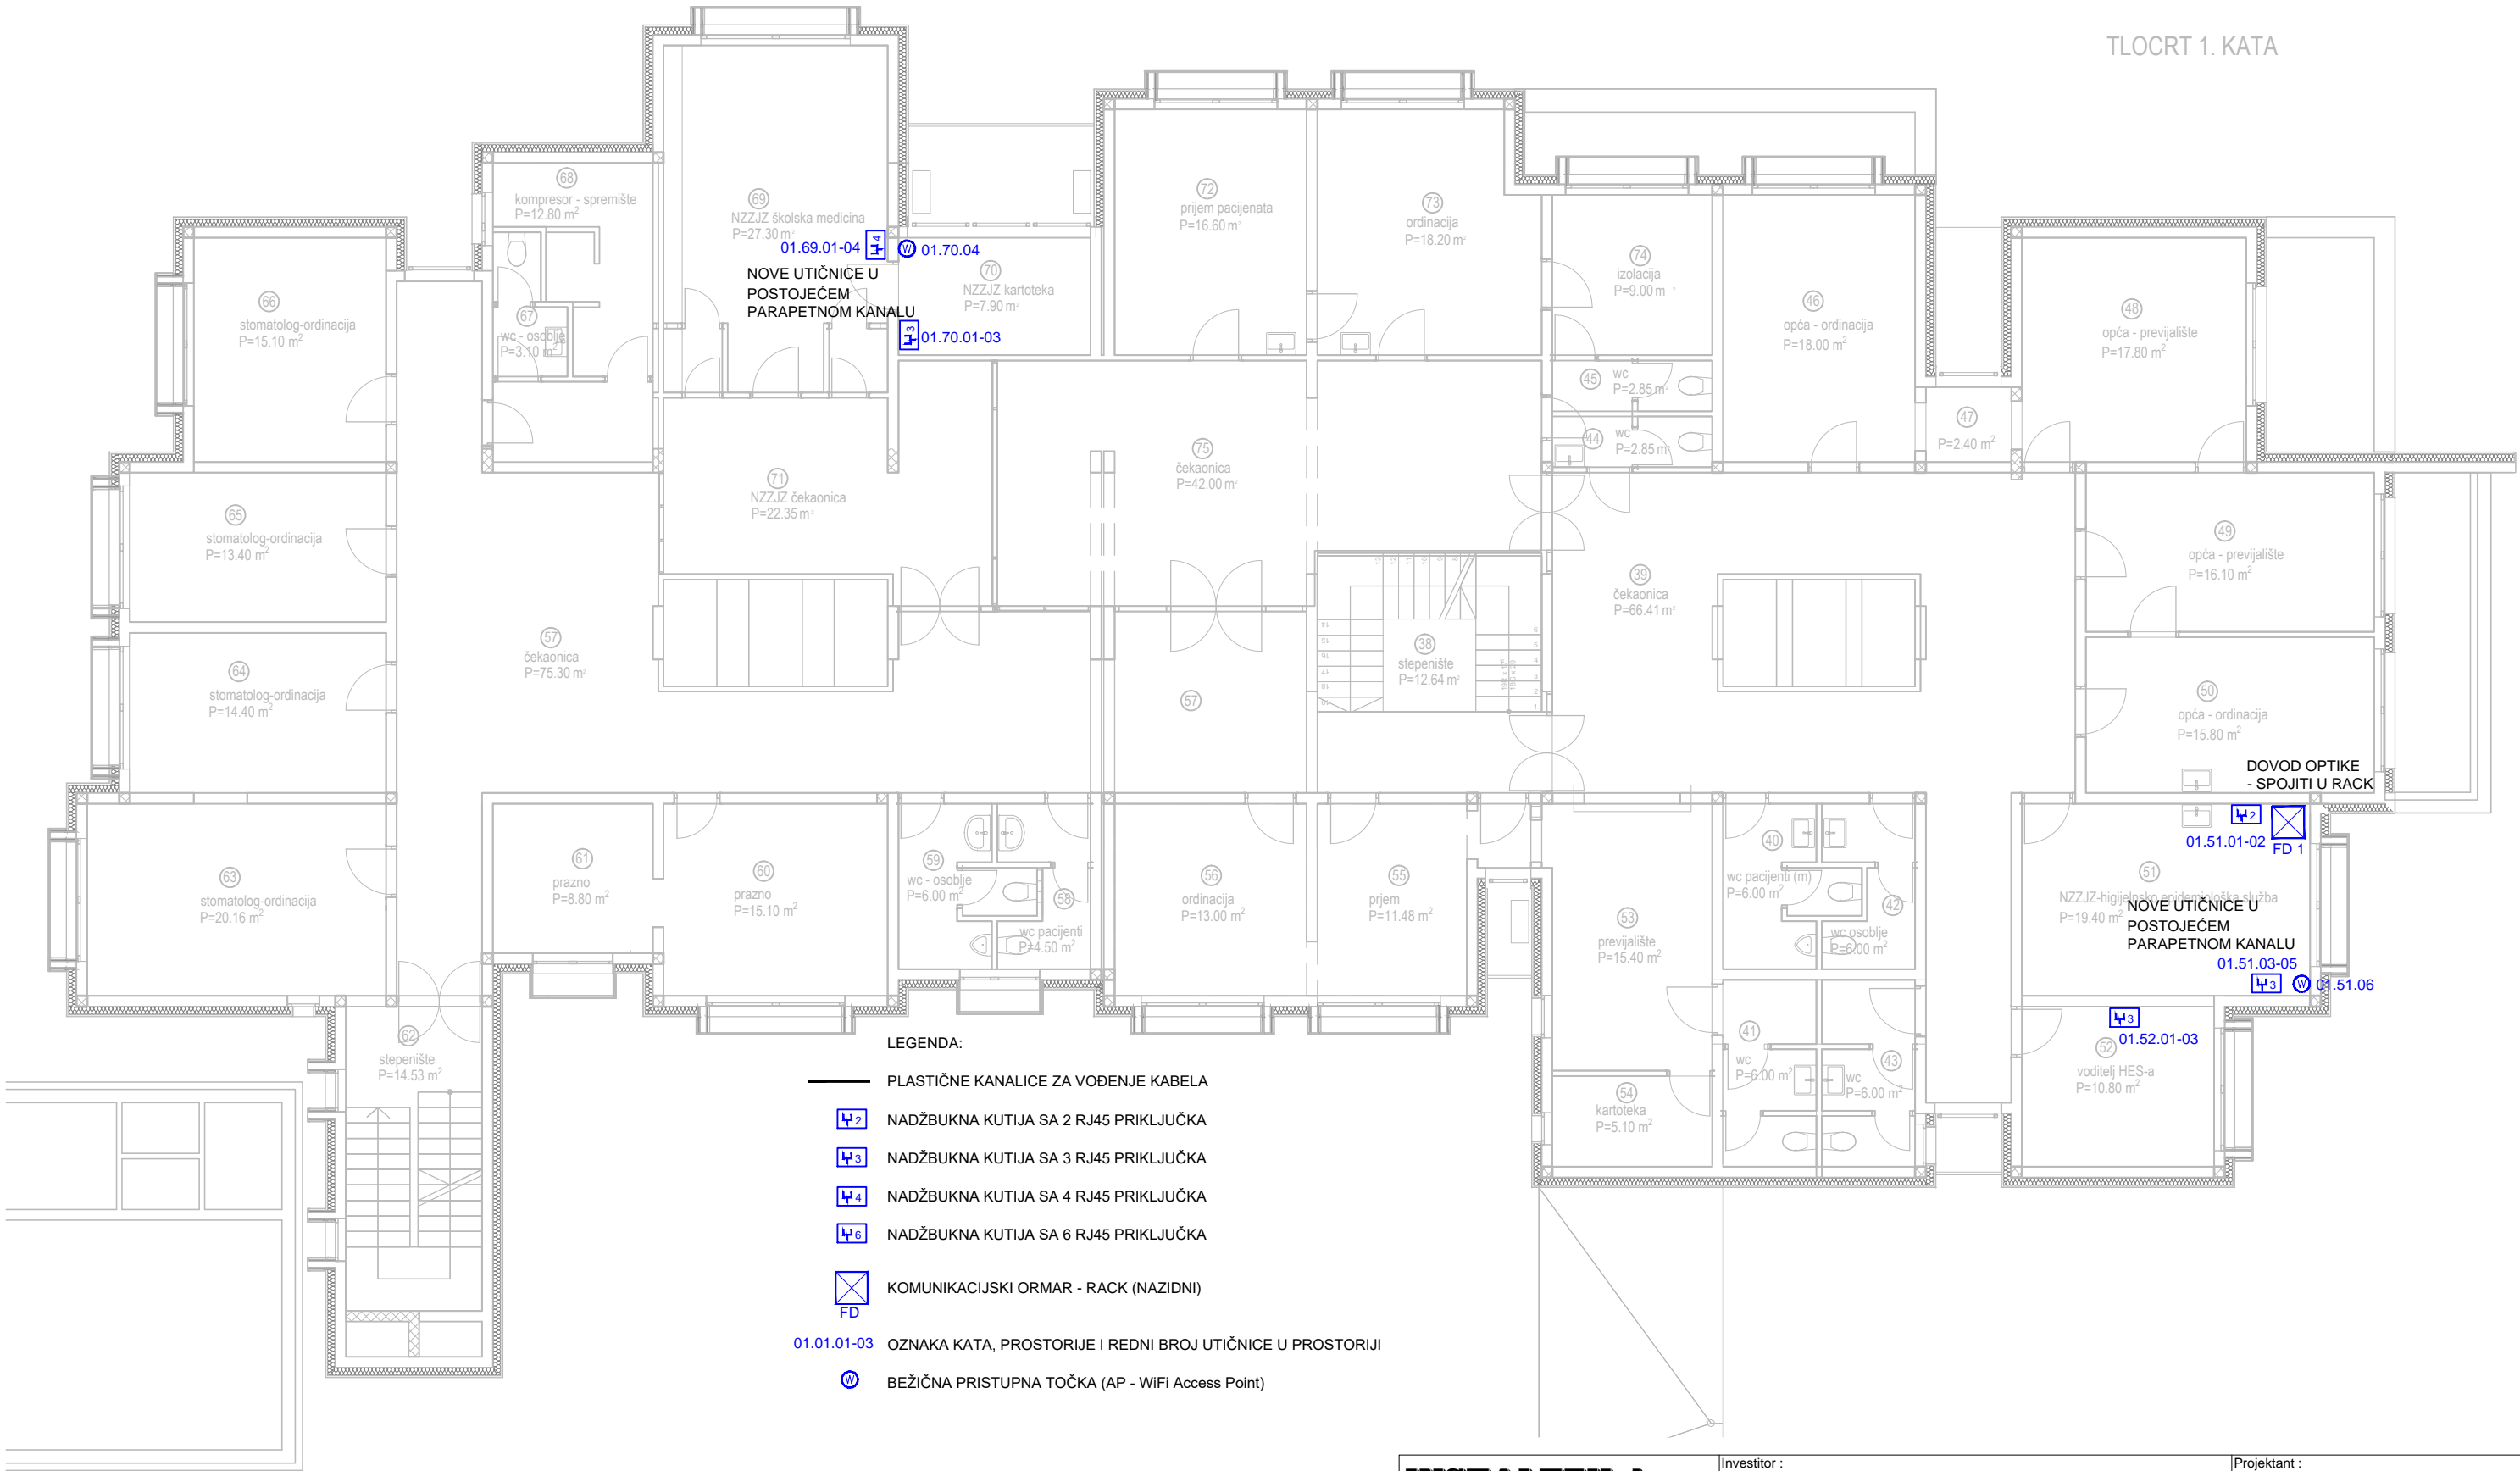

LEGENDA:

- PLASTIČNE KANALICE ZA VOĐENJE KABELA
- NADŽBUKNA KUTIJA SA 2 RJ45 PRIKLJUČKA
- NADŽBUKNA KUTIJA SA 3 RJ45 PRIKLJUČKA
- NADŽBUKNA KUTIJA SA 4 RJ45 PRIKLJUČKA
- NADŽBUKNA KUTIJA SA 6 RJ45 PRIKLJUČKA
- KOMUNIKACIJSKI ORMAR - RACK (NAZIDNI)
- 01.01.01-03 OZNAKA KATA, PROSTORIJE I REDNI BROJ UTIČNICE U PROSTORIJI
- BEŽIČNA PRISTUPNA TOČKA (AP - WiFi Access Point)

<b>INSTALTEH d.o.o.</b>  <b>Bakarska 14, 51 000 RIJEKA</b> <b>OIB 14917255333</b> <b>Tel./Fax: 051 673369,</b> <b>Mob.: 091 517 77 67</b> <b>Mob.: 091 899 66 33</b>			Investitor :  NASTAVNI ZAVOD ZA JAVNO ZDRAVSTVO PGŽ		Projektant :  MORENO SERGO, dipl.ing.el.  <b>MORENO SERGO</b> dipl.ing.el. <b>E 2077</b>  <b>OVLAŠTENJENJER</b> <b>ELEKTROTEHNIKE</b>			
			Gradevina :  NASTAVNI ZAVOD ZA JAVNO ZDRAVSTVO PGŽ ISPOSTAVA CRIKVENICA - Kotorska 13a, Crikvenica					
			Razina projekta :  GLAVNI PROJEKT - PROJEKT STRUKTURNOG KABLIRANJA					
Projektant suradnik :		Izmjena :	Nacr :			Broj projekta :	Broj nacrta :	List :
Luka Gržinić, ing.el.		1	INSTALACIJA STRUKTURNOG KABLIRANJA			22-034	1	1
Datum : 04/2022		Datum :						Listova :
Mjerilo : 1:100								2
ZOP : NZZJZ								

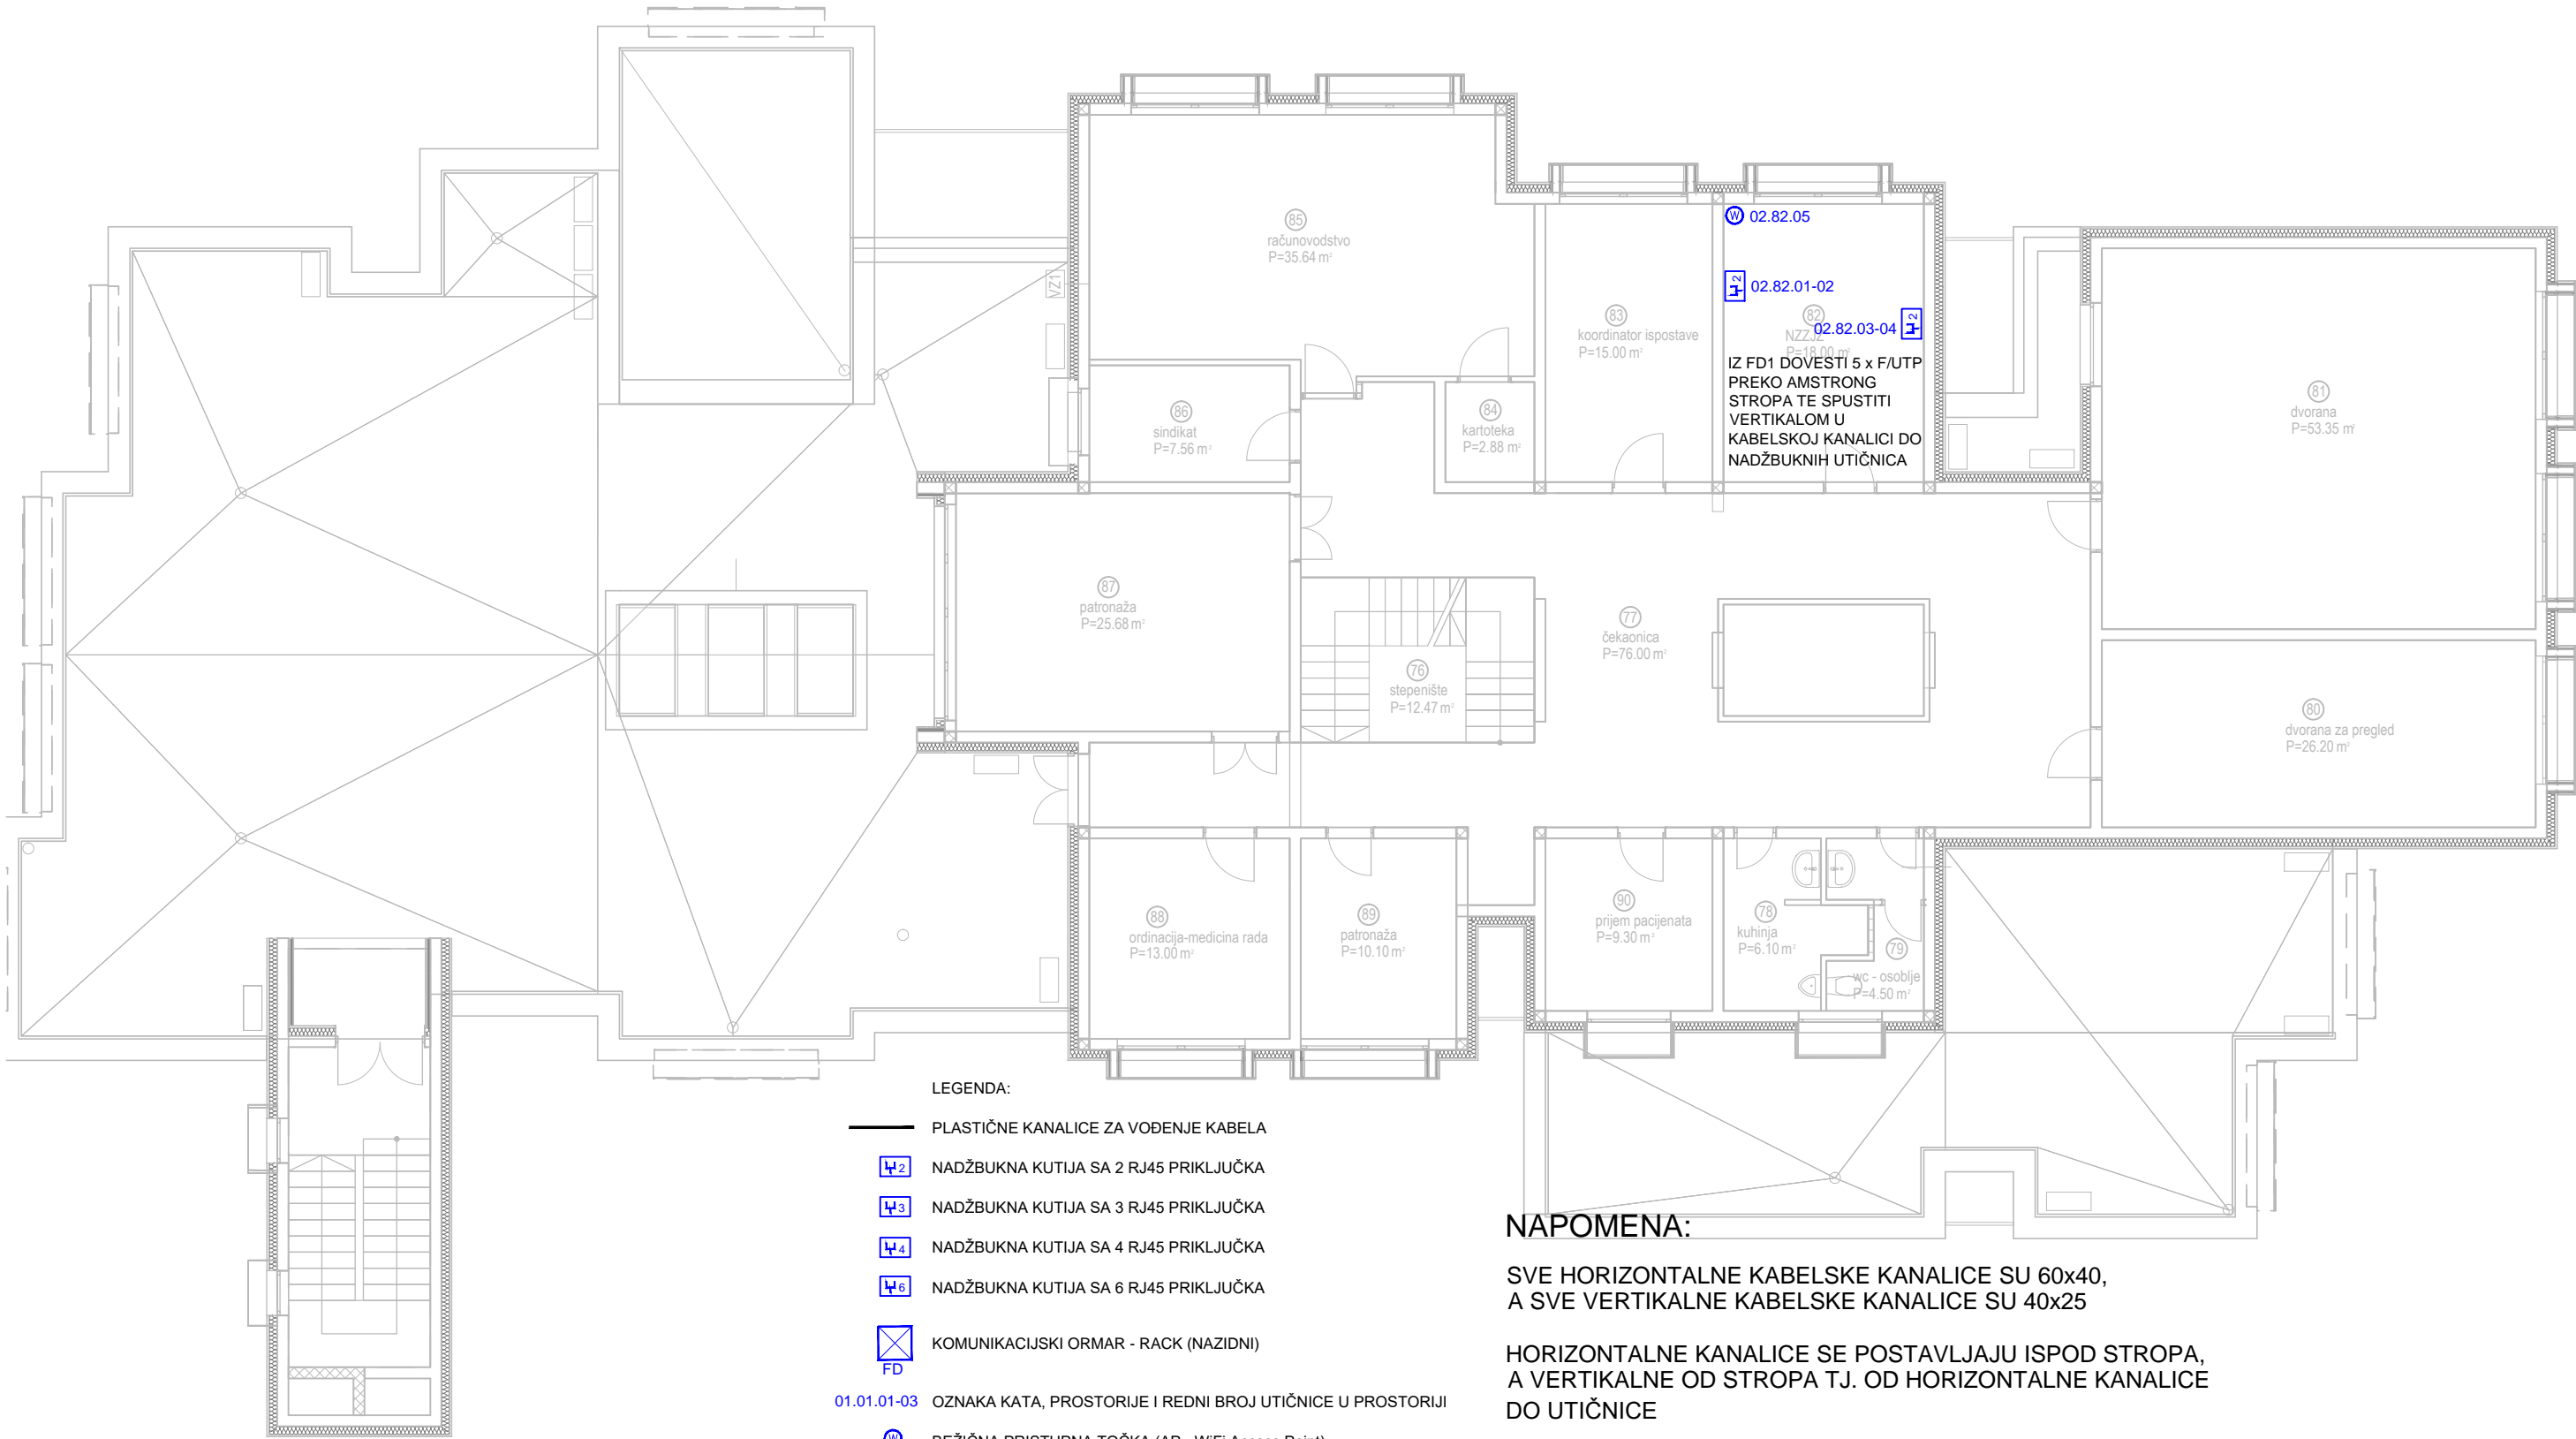


LEGENDA:


- PLASTIČNE KANALICE ZA VOĐENJE KABELA
- NADŽBUKNA KUTIJA SA 2 RJ45 PRIKLJUČKA
- NADŽBUKNA KUTIJA SA 3 RJ45 PRIKLJUČKA
- NADŽBUKNA KUTIJA SA 4 RJ45 PRIKLJUČKA
- NADŽBUKNA KUTIJA SA 6 RJ45 PRIKLJUČKA
- KOMUNIKACIJSKI ORMAR - RACK (NAZIDNI)
- 01.01.01-03 OZNAKA KATA, PROSTORIJE I REDNI BROJ UTIČNICE U PROSTORIJI
- BEŽIČNA PRISTUPNA TOČKA (AP - WiFi Access Point)


NAPOMENA:

SVE HORIZONTALNE KABELSKE KANALICE SU 60x40, A SVE VERTIKALNE KABELSKE KANALICE SU 40x25

HORIZONTALNE KANALICE SE POSTAVLJAJU ISPOD STROPA, A VERTIKALNE OD STROPA T.J. OD HORIZONTALNE KANALICE DO UTIČNICE

<b>INSTALTEH d.o.o.</b>  Bakarska 14, 51 000 RIJEKA OIB 14917255333 Tel./Fax: 051 673369, Mob.: 091 517 77 67 Mob.: 091 899 66 33				Investitor : NASTAVNI ZAVOD ZA JAVNO ZDRAVSTVO PGŽ	Projektant : MORENO SERGO, dipl.ing.el.  E 2077 ODLAŠTENTNENJER ELEKTROTEHNIKE		
Projektant suradnik : Luka Gržinić, ing.el. Datum : 04/2022 Mjerilo : 1:100 ZOP : NZZJZ				Gradevina : NASTAVNI ZAVOD ZA JAVNO ZDRAVSTVO PGŽ ISPOSTAVA CRIKVENICA - Kotorska 13a, Crikvenica	Broj projekta : 22-034		
Izmjena : 1 2				Razina projekta : GLAVNI PROJEKT - PROJEKT STRUKTURNOG KABLIRANJA	Broj nacrt : 1		
Datum : Mjerilo : ZOP :				Nacrt : INSTALACIJA STRUKTURNOG KABLIRANJA	List : 2 Listova : 2		

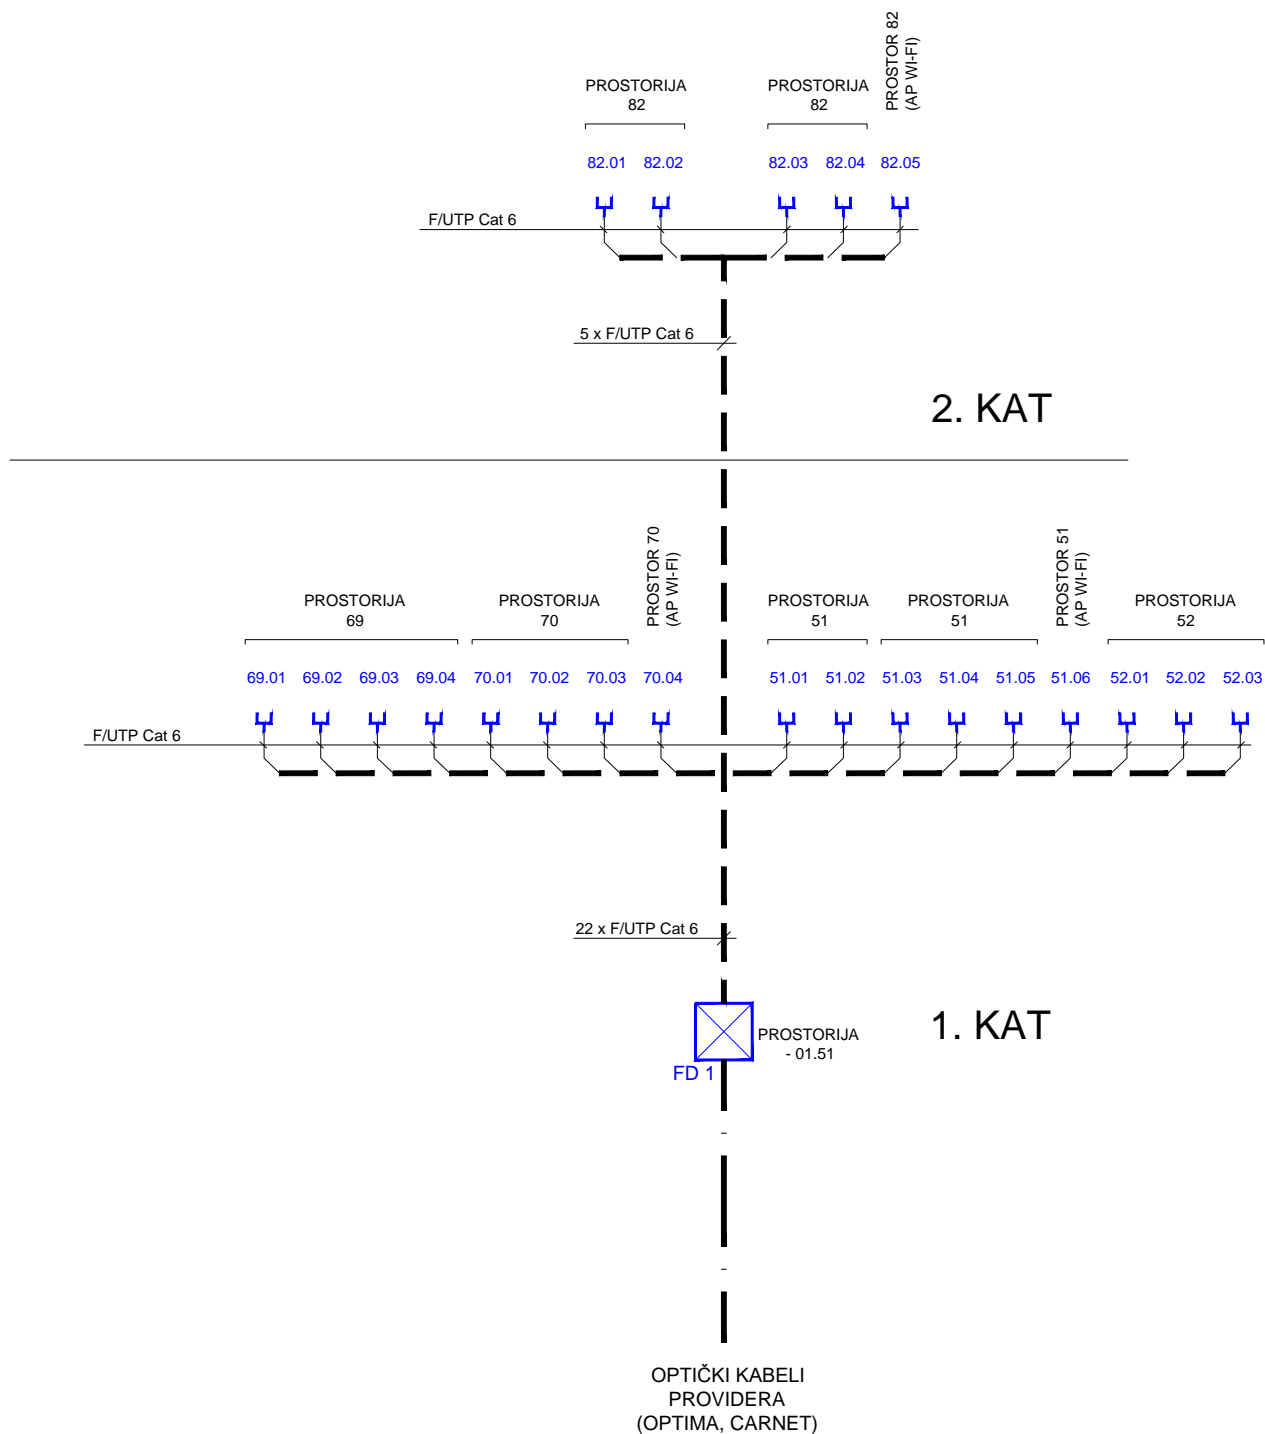

<b>INSTALTEH d.o.o.</b>  <b>Bakarska 14, 51 000 RIJEKA</b> <b>OIB 14917255333</b> <b>Tel./Fax: 051 673369,</b> <b>Mob.: 091 517 77 67</b> <b>Mob.: 091 899 66 33</b>				<b>Investitor :</b>  NASTAVNI ZAVOD ZA JAVNO ZDRAVSTVO PGŽ		<b>Projektant :</b>  MORENO SERGO, dipl.ing.el.  <b>MORENO SERGO</b> dipl.ing.el. E 2077 <b>POSREDOVANJE</b> <b>ELEKTROTEHNIKE</b>			
				<b>Građevina :</b>  NASTAVNI ZAVOD ZA JAVNO ZDRAVSTVO PGŽ ISPOSTAVA CRIKVENICA - Kotorska 13a, Crikvenica					
				<b>Razina projekta :</b>  GLAVNI PROJEKT - PROJEKT STRUKTURNOG KABLIJANJA					
<b>Projektant suradnik :</b> Izmjena :				<b>Nacrt :</b>		<b>Broj projekta :</b>		<b>Broj nacрта :</b>	<b>List :</b>
Luka Gržinić, ing.el.				BLOK SHEMA		22-034		2	1
<b>Datum :</b> 04/2022									<b>Listova :</b>
<b>Mjerilo :</b> 1:100									1
<b>ZOP :</b> NZZJZ									

FAN UNIT	1		30W
PATCH PANEL (24x RJ45)	2		
CABLE MANAGEMENT	3		
SWITCH (POE 24xGE port +4x SFP+)	4		370W
CABLE MANAGEMENT	5		
FIREWALL	6		20W
IP SWITCH	7		260W
CABLE MANAGEMENT	8		
OPTIČKI ROUTER OPTIMA	9		40W
CABLE MANAGEMENT	10		
OPTIČKI ROUTER CARNET	11		40W
	12		
	13		
	14		
CABLE MANAGEMENT	15		Σ= 760W
NAPOJNA LETVA	16		
SMART UPS (2U)	17		1000W
	18		

18U FD 1  
22 x RJ45

18U 900x600x515

<div>INSTALTEH d.o.o.</div> <div>Bakarska 14, 51 000 RIJEKA</div> <div>OIB 14917255333</div> <div>Tel./Fax: 051 673369,</div> <div>Mob.: 091 517 77 67</div> <div>Mob.: 091 899 66 33</div>				<div>Investitor :</div> <div>NASTAVNI ZAVOD ZA JAVNO ZDRAVSTVO PGŽ</div>		<div>Projektant :</div> <div>MORENO SERGO, dipl.ing.el.</div> <div><div><div></div><div></div><div></div><div></div></div><div>MORENO SERGO</div><div>dipl.ing.el.</div><div>E 2077</div><div>POSREDOVANJE U PROMETU</div><div>ELEKTROTEHNIKE</div></div>			
				<div>Gradjevina :</div> <div>NASTAVNI ZAVOD ZA JAVNO ZDRAVSTVO PGŽ</div> <div>ISPOSTAVA CRIKVENICA - Kotorska 13a, Crikvenica</div>					
				<div>Razina projekta :</div> <div>GLAVNI PROJEKT - PROJEKT STRUKTURNOG KABLIJANJA</div>					
<div>Projektant suradnik :</div> <div>Luka Gržinić, ing.el.</div> <div>Datum : 04/2022</div> <div>Mjerilo : 1:100</div> <div>ZOP : NZZJZ</div>		<div>Izmjena :</div>	<div>1</div>	<div>2</div>	<div>Nacrt :</div> <div>KOMUNIKACIJSKI ORMAR</div>		<div>Broj projekta :</div> <div>22-034</div>	<div>Broj nacrta :</div> <div>3</div>	<div>List :</div> <div>1</div> <div>Listova :</div> <div>1</div>