


NAPOMENA:


SVE HORIZONTALNE KABELSKE KANALICE SU 60x40,
A SVE VERTIKALNE KABELSKE KANALICE SU 40x25


HORIZONTALNE KANALICE SE POSTAVLJAJU ISPOD STROPA,
A VERTIKALNE OD STROPA TJ. OD HORIZONTALNE KANALICE DO UTIČNICE


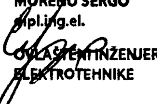
DOM ZDRAVLJA
STUDENTSKA 1

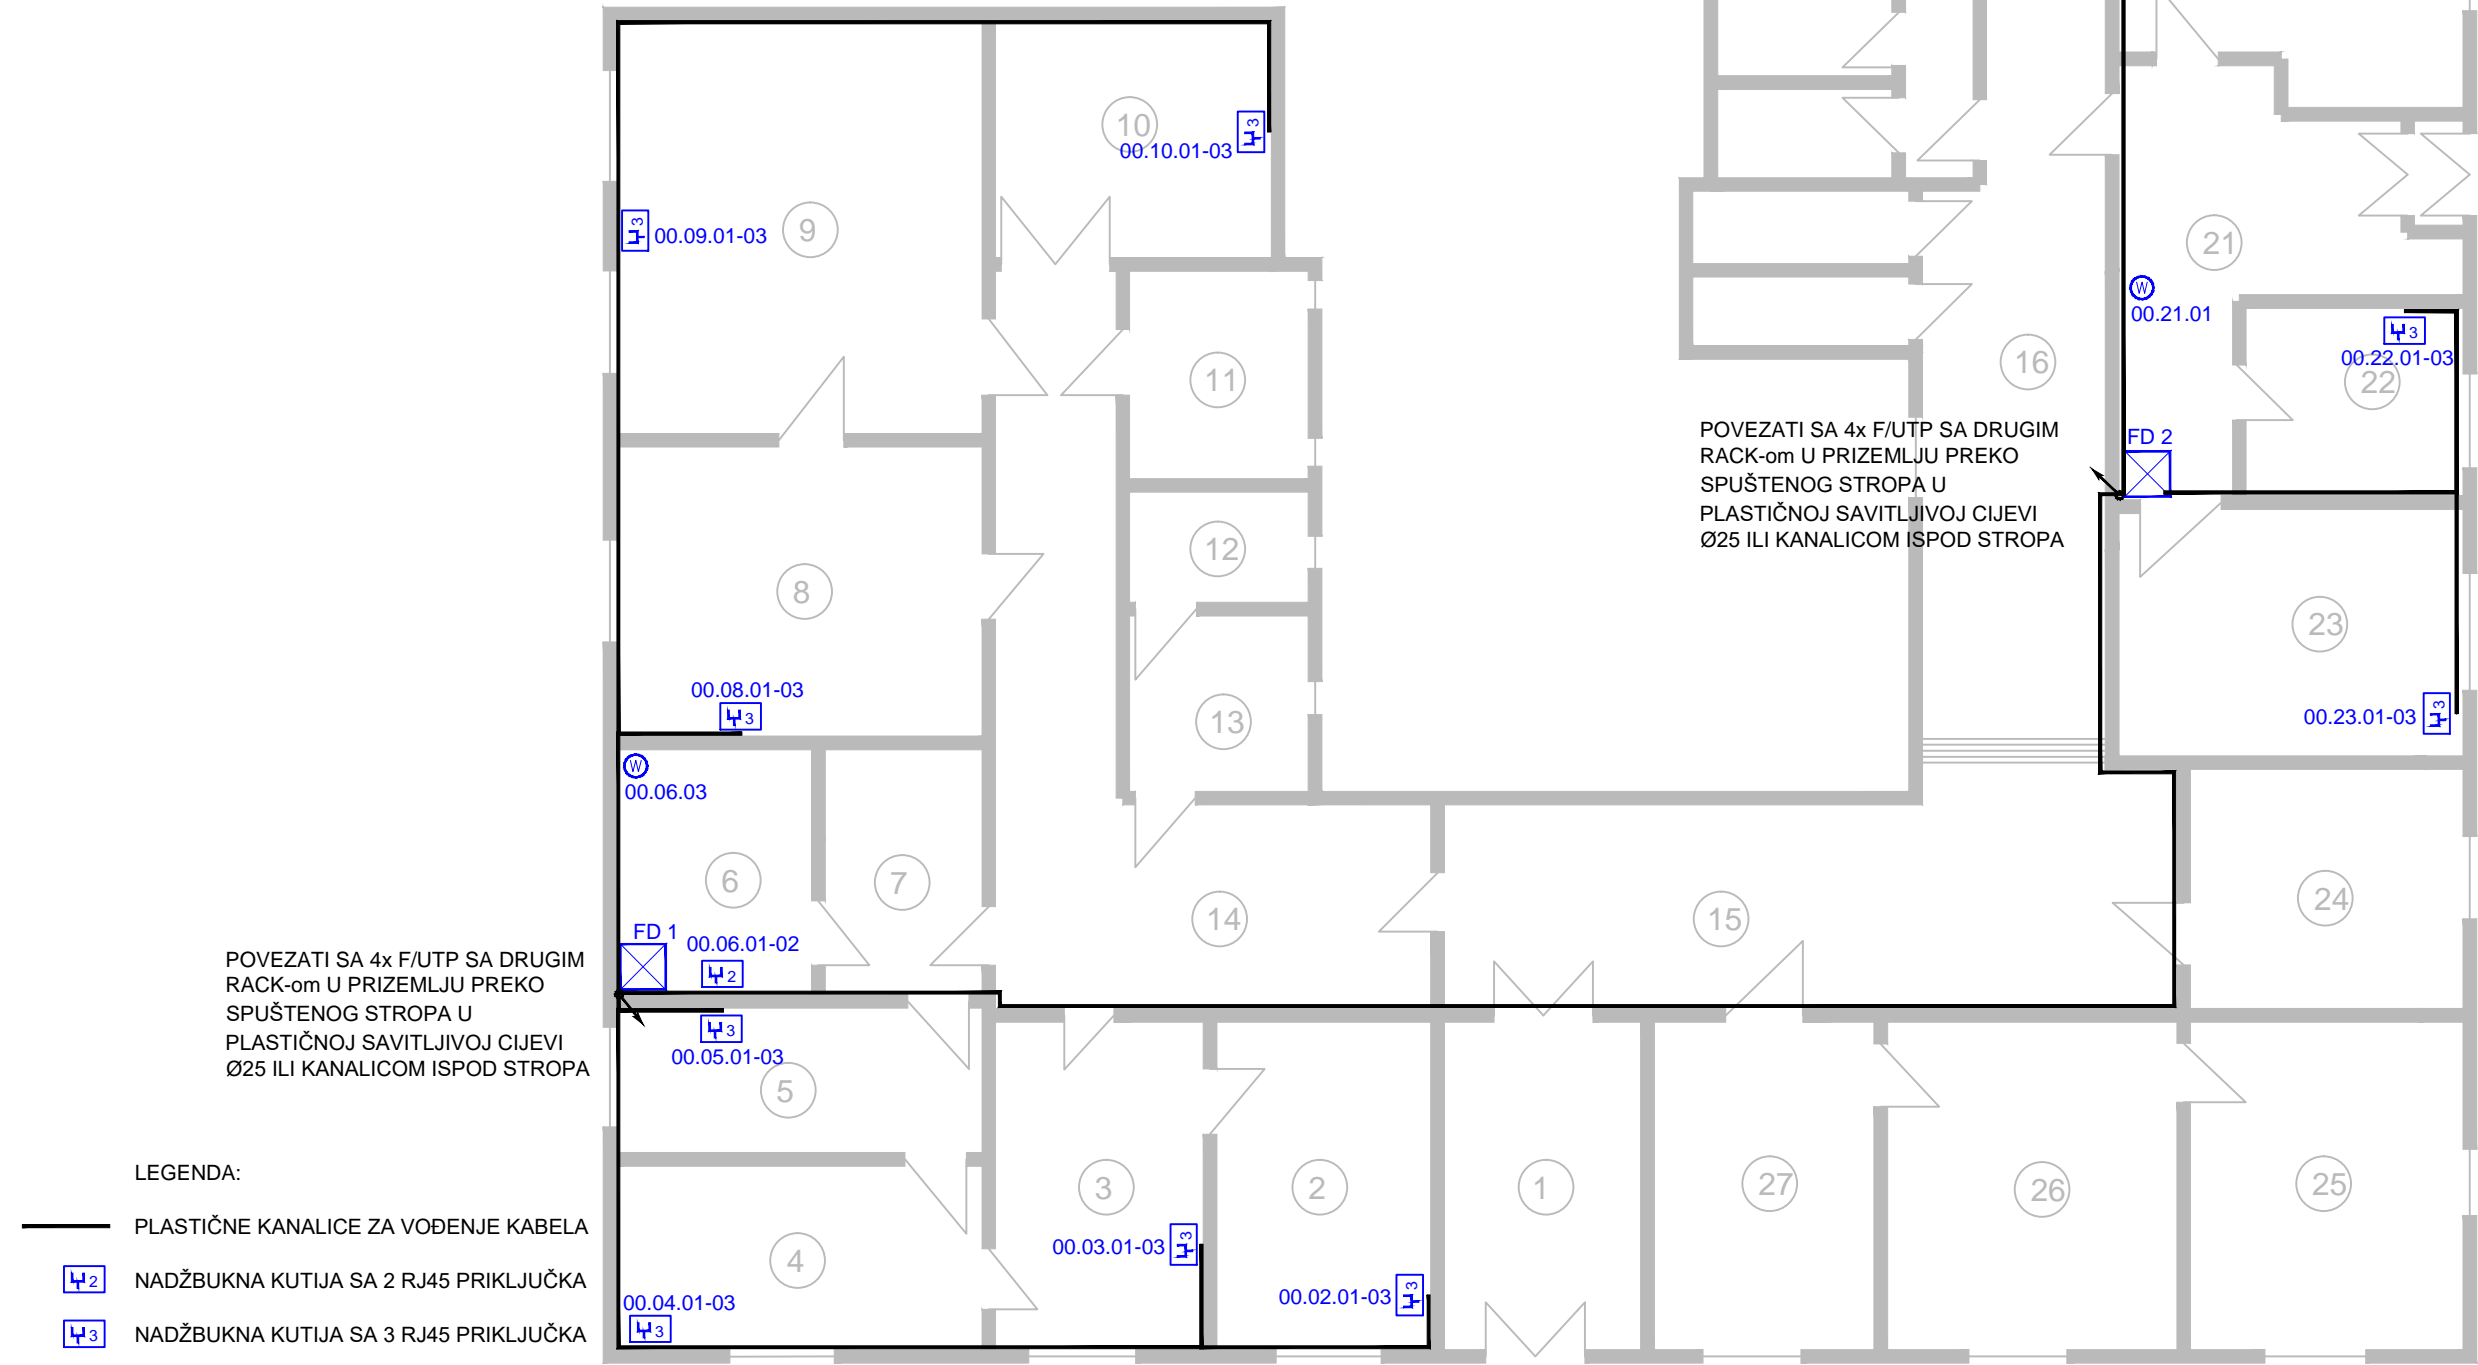

- LEGENDA:
- PLASTIČNE KANALICE ZA VOĐENJE KABELA
 - NADŽBUKNA KUTIJA SA 2 RJ45 PRIKLJUČKA
 - NADŽBUKNA KUTIJA SA 3 RJ45 PRIKLJUČKA
 - NADŽBUKNA KUTIJA SA 4 RJ45 PRIKLJUČKA
 - NADŽBUKNA KUTIJA SA 6 RJ45 PRIKLJUČKA
 - KOMUNIKACIJSKI ORMAR - RACK (NAZIDNI)
 - OZNAKA KATA, PROSTORIJE I REDNI BROJ UTIČNICE U PROSTORIJI
 - BEŽIČNA PRISTUPNA TOČKA (AP - WiFi Access Point)

INSTALTEH d.o.o. Bakarska 14, 51 000 RIJEKA OIB 14917255333 Tel./Fax: 051 673369, Mob.: 091 517 77 67 Mob.: 091 899 66 33				Investitor : NASTAVNI ZAVOD ZA JAVNO ZDRAVSTVO PGŽ		Projektant : MORENO SERGO, dipl.ing.el.  MORENO SERGO dipl.ing.el. E 2077 <i>Moreno Sergio</i> OVLAŠTEN INŽENJER ELEKTROTEHNIKE	
Projektant suradnik : Luka Gržinić, ing.el.				Građevina : NASTAVNI ZAVOD ZA JAVNO ZDRAVSTVO PGŽ LOKACIJA - Studentska 1, Rijeka		Broj projekta : 22-031	
Datum : 04/2022				Razina projekta : GLAVNI PROJEKT - PROJEKT STRUKTURNOG KABLIRANJA			
Mjerilo : 1:100				Nacrt : INSTALACIJA STRUKTURNOG KABLIRANJA		Broj nacrt : 1	
ZOP : NZZJZ							
						Listova : 1	

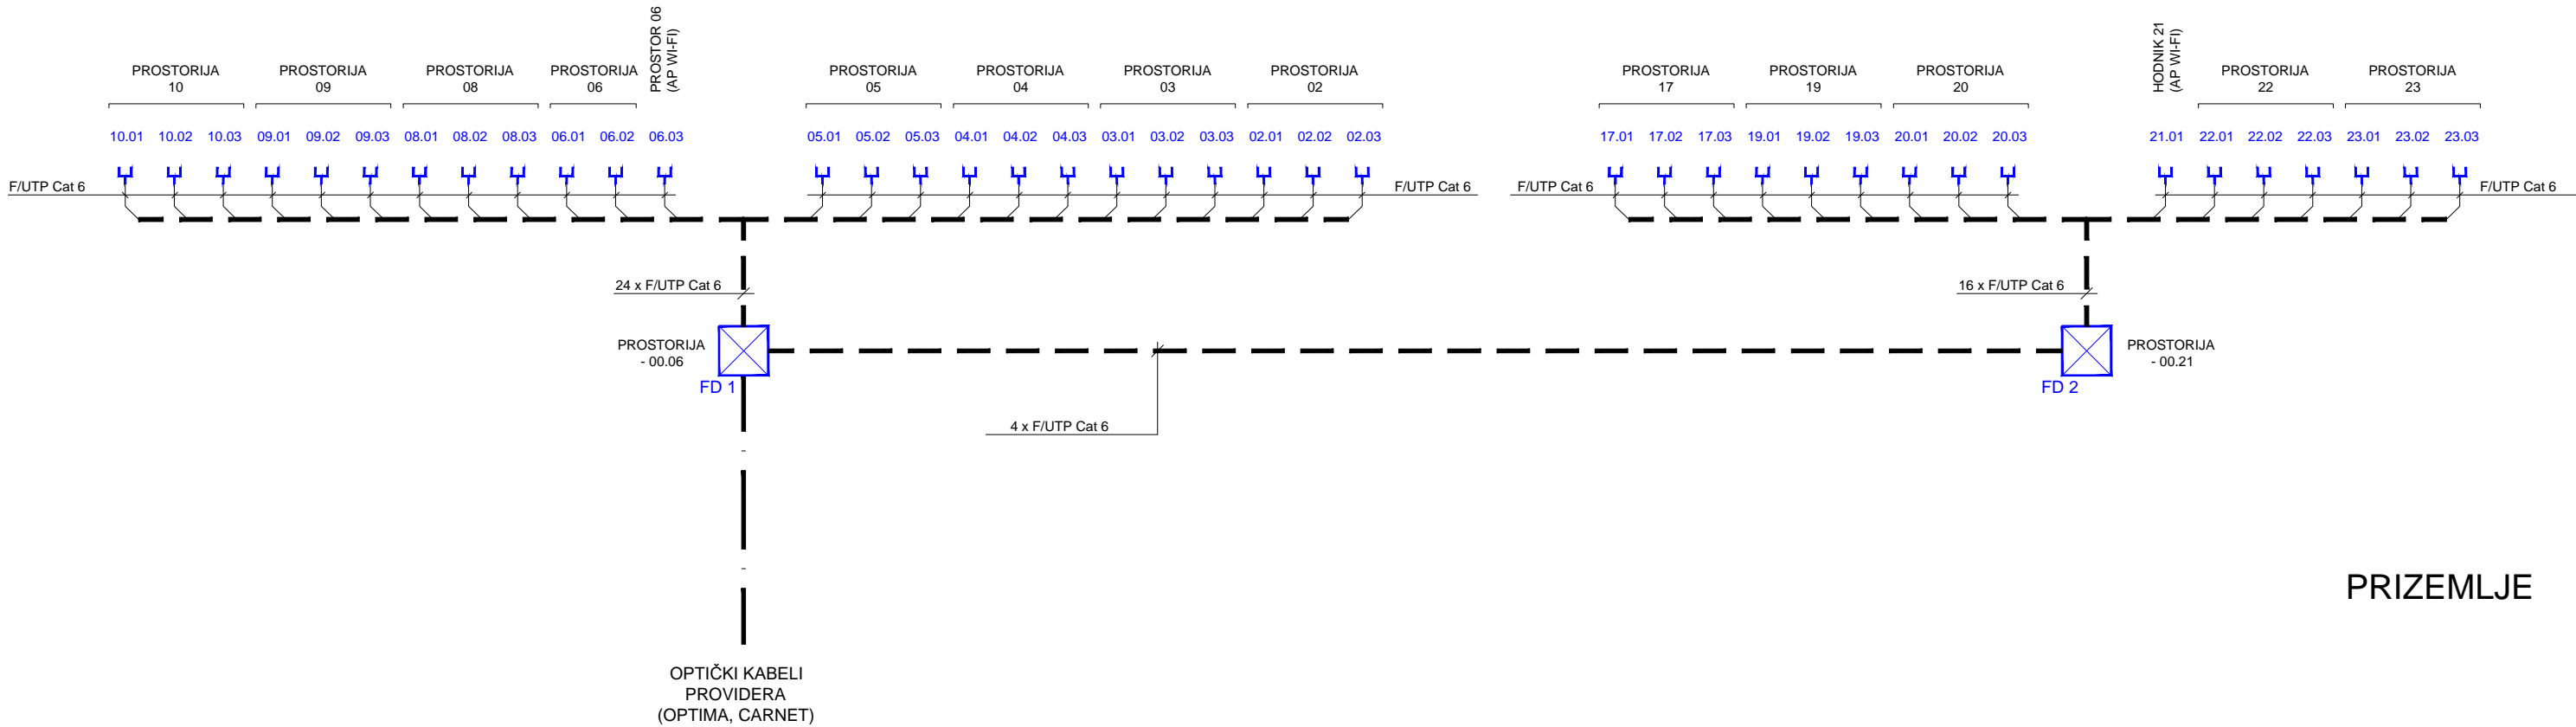

INSTALTEH d.o.o. Bakarska 14, 51 000 RIJEKA OIB 14917255333 Tel./Fax: 051 673369, Mob.: 091 517 77 67 Mob.: 091 899 66 33				Investitor : NASTAVNI ZAVOD ZA JAVNO ZDRAVSTVO PGŽ		Projektant : MORENO SERGO, dipl.ing.el.  MORENO SERGO dipl.ing.el. E 2077  POSREDOVANJE INŽENJER ELEKTROTEHNIKE		
Projektant suradnik : Luka Gržinić, ing.el. Datum : 04/2022 Mjerilo : 1:100 ZOP : NZZJZ				Gradevina : NASTAVNI ZAVOD ZA JAVNO ZDRAVSTVO PGŽ LOKACIJA - Studentska 1, Rijeka		Broj projekta : 22-031		
				Razina projekta : GLAVNI PROJEKT - PROJEKT STRUKTURNOG KABLIRANJA				
Izmjena : 1 2				Nacrt : 				

FAN UNIT	1		30W
PATCH PANEL (24x RJ45)	2		
CABLE MANAGEMENT	3		
SWITCH (POE 24xGE port +4x SFP+)	4		370W
CABLE MANAGEMENT	5		
FIREWALL	6		20W
IP SWITCH	7		260W
CABLE MANAGEMENT	8		
OPTIČKI ROUTER OPTIMA	9		40W
CABLE MANAGEMENT	10		
OPTIČKI ROUTER CARNET	11		40W
CABLE MANAGEMENT	12		
	13		
	14		
CABLE MANAGEMENT	15		$\Sigma = 760W$
NAPOJNA LETVA	16		
SMART UPS (2U)	17		1000W
	18		

18U FD 1
24 x RJ45

18U 900x600x515

PRIZEMLJE - SOBA 06


INSTALTEH d.o.o.

Bakarska 14, 51 000 RIJEKA
OIB 14917255333
Tel./Fax: 051 673369,
Mob.: 091 517 77 67
Mob.: 091 899 66 33

Projektant suradnik :	Izmjena :	1	2
Luka Gržinić, ing.el.			
Datum : 04/2022	Datum :		
Mjerilo : 1:100			
ZOP : NZZJZ			

Investitor :	NASTAVNI ZAVOD ZA JAVNO ZDRAVSTVO PGŽ
Gradjevina :	NASTAVNI ZAVOD ZA JAVNO ZDRAVSTVO PGŽ LOKACIJA - Studentska 1, Rijeka
Razina projekta :	GLAVNI PROJEKT - PROJEKT STRUKTURNOG KABLIJANJA
Nacrt :	KOMUNIKACIJSKI ORMAR

Projektant :	MORENO SERGO, dipl.ing.el.
	MORENO SERGO dipl.ing.el. E 2077 OVLASNIČEN INŽENJER ELEKTROTEHNIKE
Broj projekta :	22-031
Broj nacrta :	3
List :	1
Listova :	2

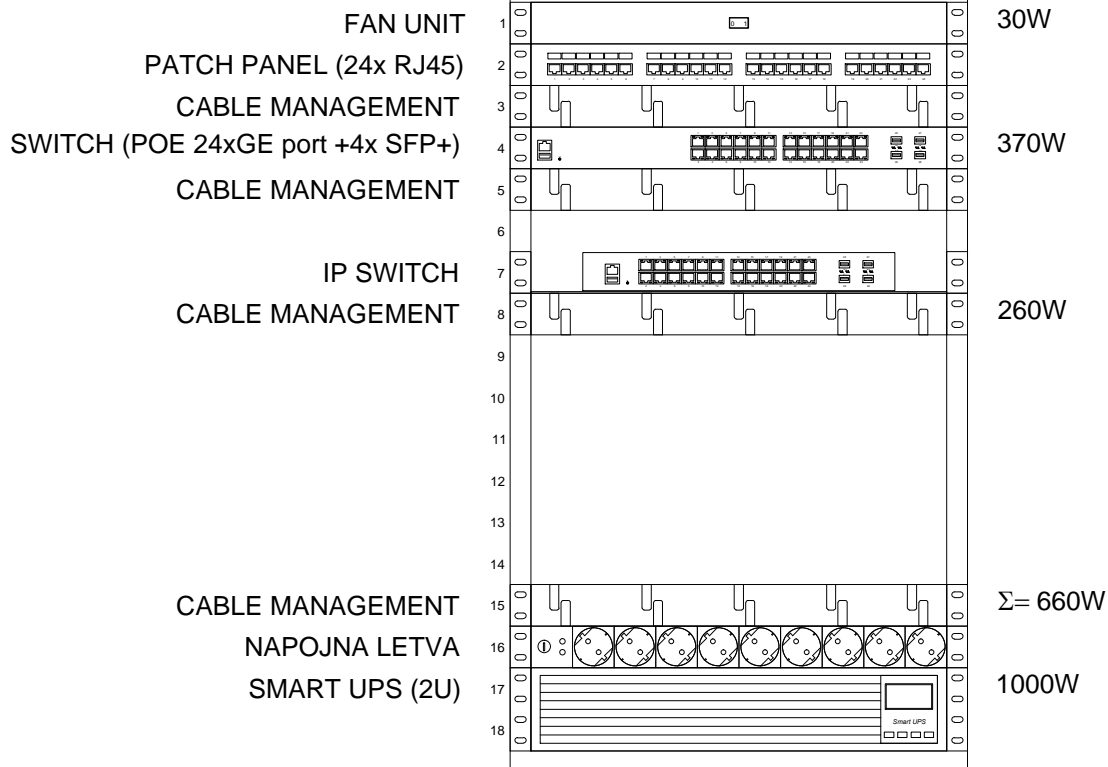

18U FD 2
16 x RJ45

18U 900x600x515

PRIZEMLJE - SOBA 21

INSTALTEH d.o.o.

Bakarska 14, 51 000 RIJEKA
OIB 14917255333
Tel./Fax: 051 673369,
Mob.: 091 517 77 67
Mob.: 091 899 66 33

Projektant suradnik :	Izmjena :	1	2
Luka Gržinić, ing.el.	Datum :		
Datum : 04/2022	Mjerilo : 1:100		
ZOP : NZZJZ			

Investitor :

NASTAVNI ZAVOD ZA JAVNO ZDRAVSTVO PGŽ

Gradjevina :

NASTAVNI ZAVOD ZA JAVNO ZDRAVSTVO PGŽ
LOKACIJA - Studentska 1, Rijeka

Razina projekta :

GLAVNI PROJEKT - PROJEKT STRUKTURNOG KABLIIRANJA

Nacrt :

KOMUNIKACIJSKI ORMAR

Projektant :

MORENO SERGO, dipl.ing.el.



MORENO SERGO
dipl.ing.el.

E 2077 OVLASNIŠTENJENJER
ELEKTROTEHNIKE

Broj projekta :

22-031

Broj nacrt : List :

3

2

Listova :

2