


TLOCRT PRIZEMLJA

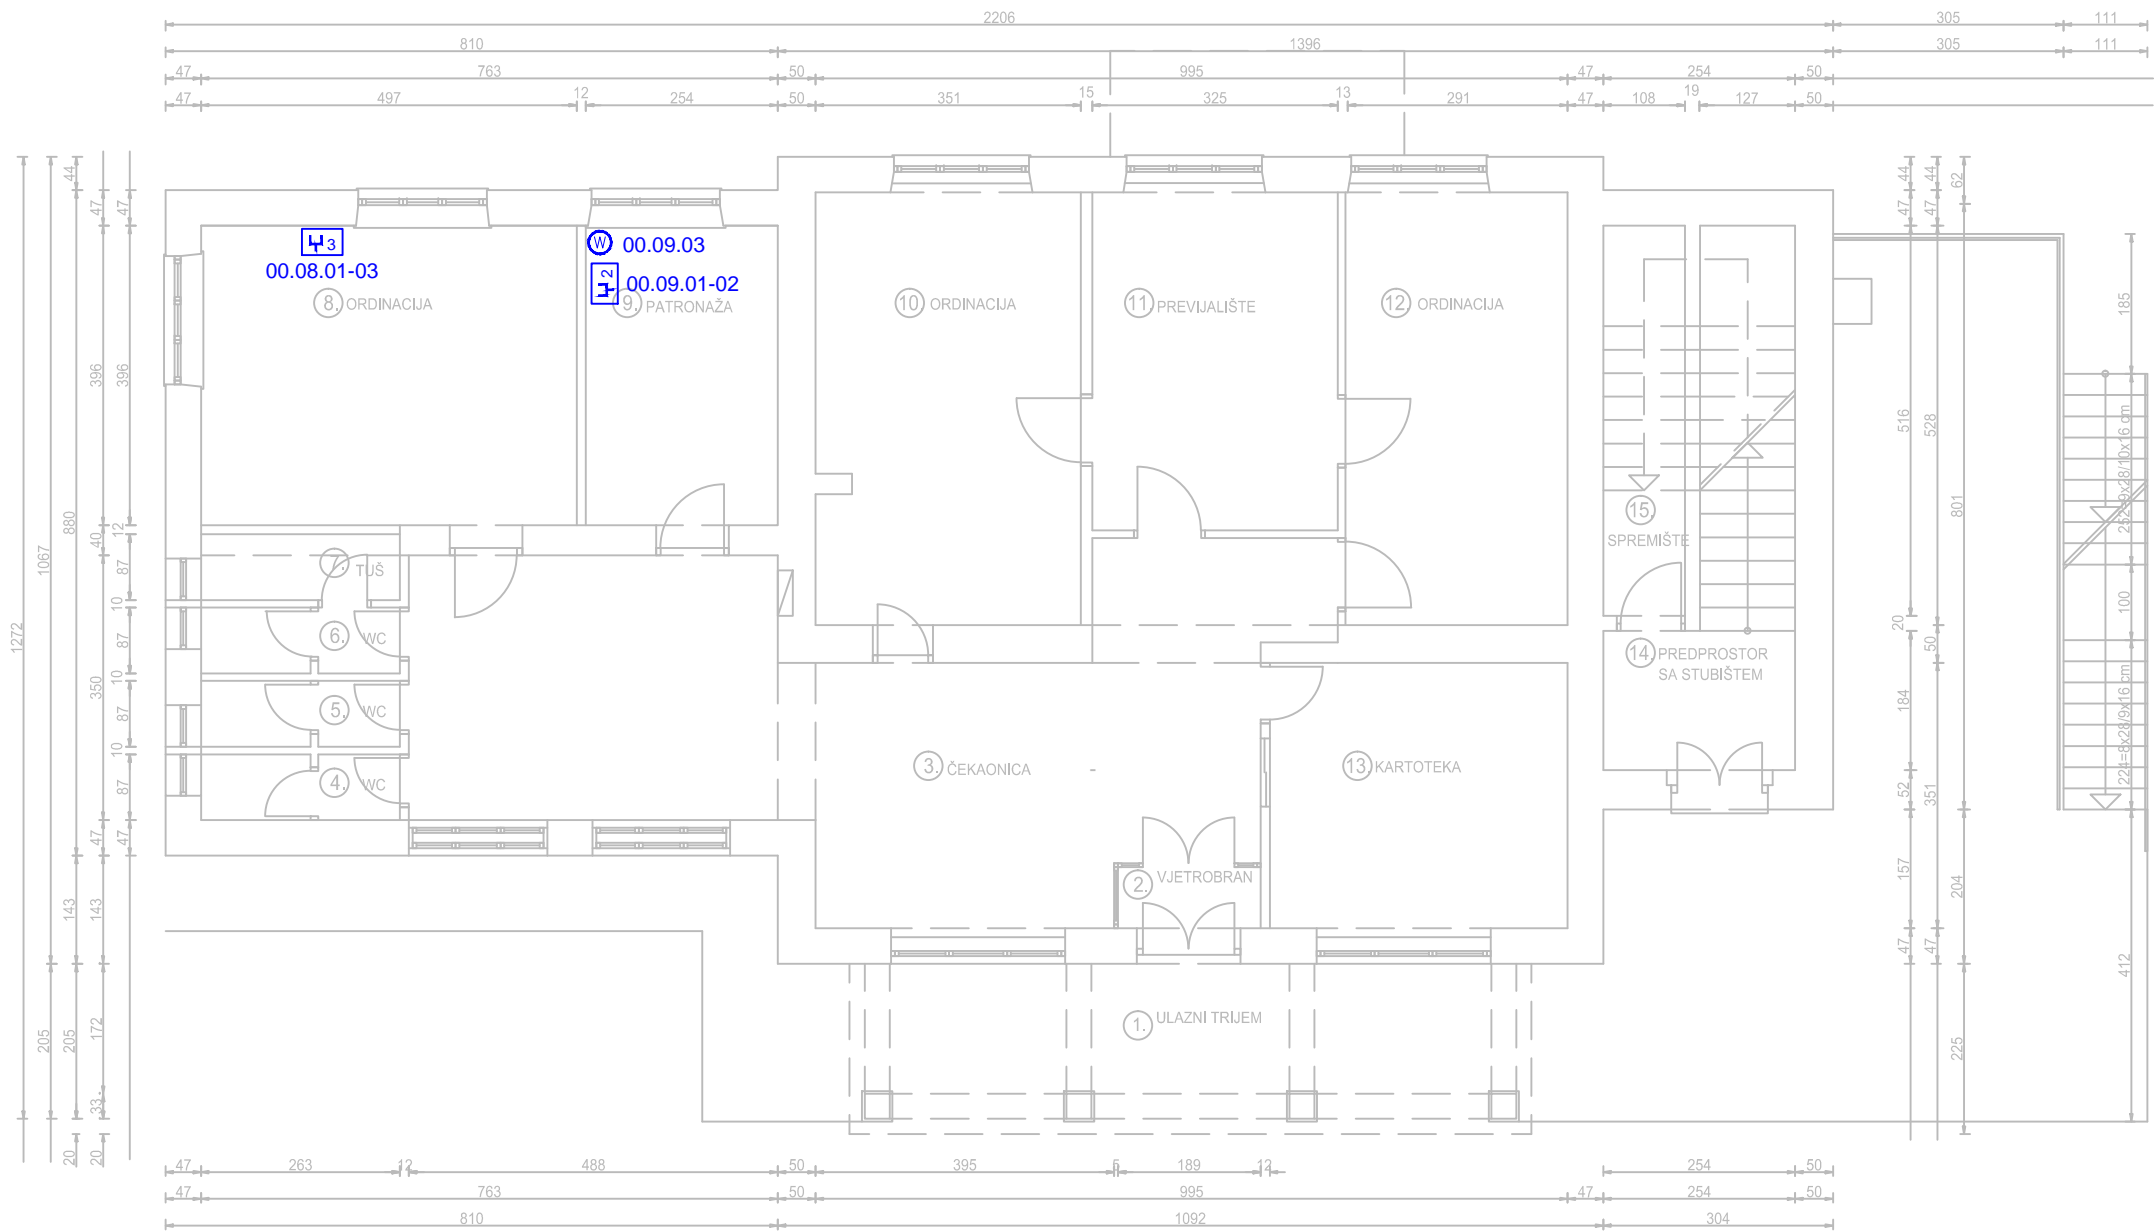

LEGENDA:

PLASTIČNE KANALICE ZA VOĐENJE KABELA

NADŽBUKNA KUTIJA SA 2 RJ45 PRIKLJUČKA

NADŽBUKNA KUTIJA SA 3 RJ45 PRIKLJUČKA

NADŽBUKNA KUTIJA SA 4 RJ45 PRIKLJUČKA

NADŽBUKNA KUTIJA SA 6 RJ45 PRIKLJUČKA

KOMUNIKACIJSKI ORMAR - RACK (NAZIDNI)  
FD

01.01.01-03 OZNAKA KATA, PROSTORIJE I REDNI BROJ UTIČNICE U PROSTORIJI

BEŽIČNA PRISTUPNA TOČKA (AP - WiFi Access Point)

INSTALTEH d.o.o.

Bakarska 14, 51 000 RIJEKA  
OIB 14917255333  
Tel./Fax: 051 673369,  
Mob.: 091 517 77 67  
Mob.: 091 899 66 33

Projektant suradnik :

Luka Gržinić, ing.el.

Datum : 04/2022

Mjerilo : 1:100

ZOP : NZZJZ

Izmjena :

1

2

Datum :

Investitor :  
NASTAVNI ZAVOD ZA JAVNO ZDRAVSTVO PGŽ

Gradjevina :  
NASTAVNI ZAVOD ZA JAVNO ZDRAVSTVO PGŽ  
LOKACIJA - Zametska 63, Rijeka

Razina projekta :  
GLAVNI PROJEKT - PROJEKT STRUKTURNOG KABLIRANJA

Nacrt :

INSTALACIJA STRUKTURNOG KABLIRANJA

Projektant :  
MORENO SERGO, dipl.ing.el.

**MORENO SERGO**  
dipl.ing.el.  
E 2077  
POSREDOVANJE  
ELEKTROTEHNIKE

Broj projekta :

22-032

Broj nacrta :

1


List :

1






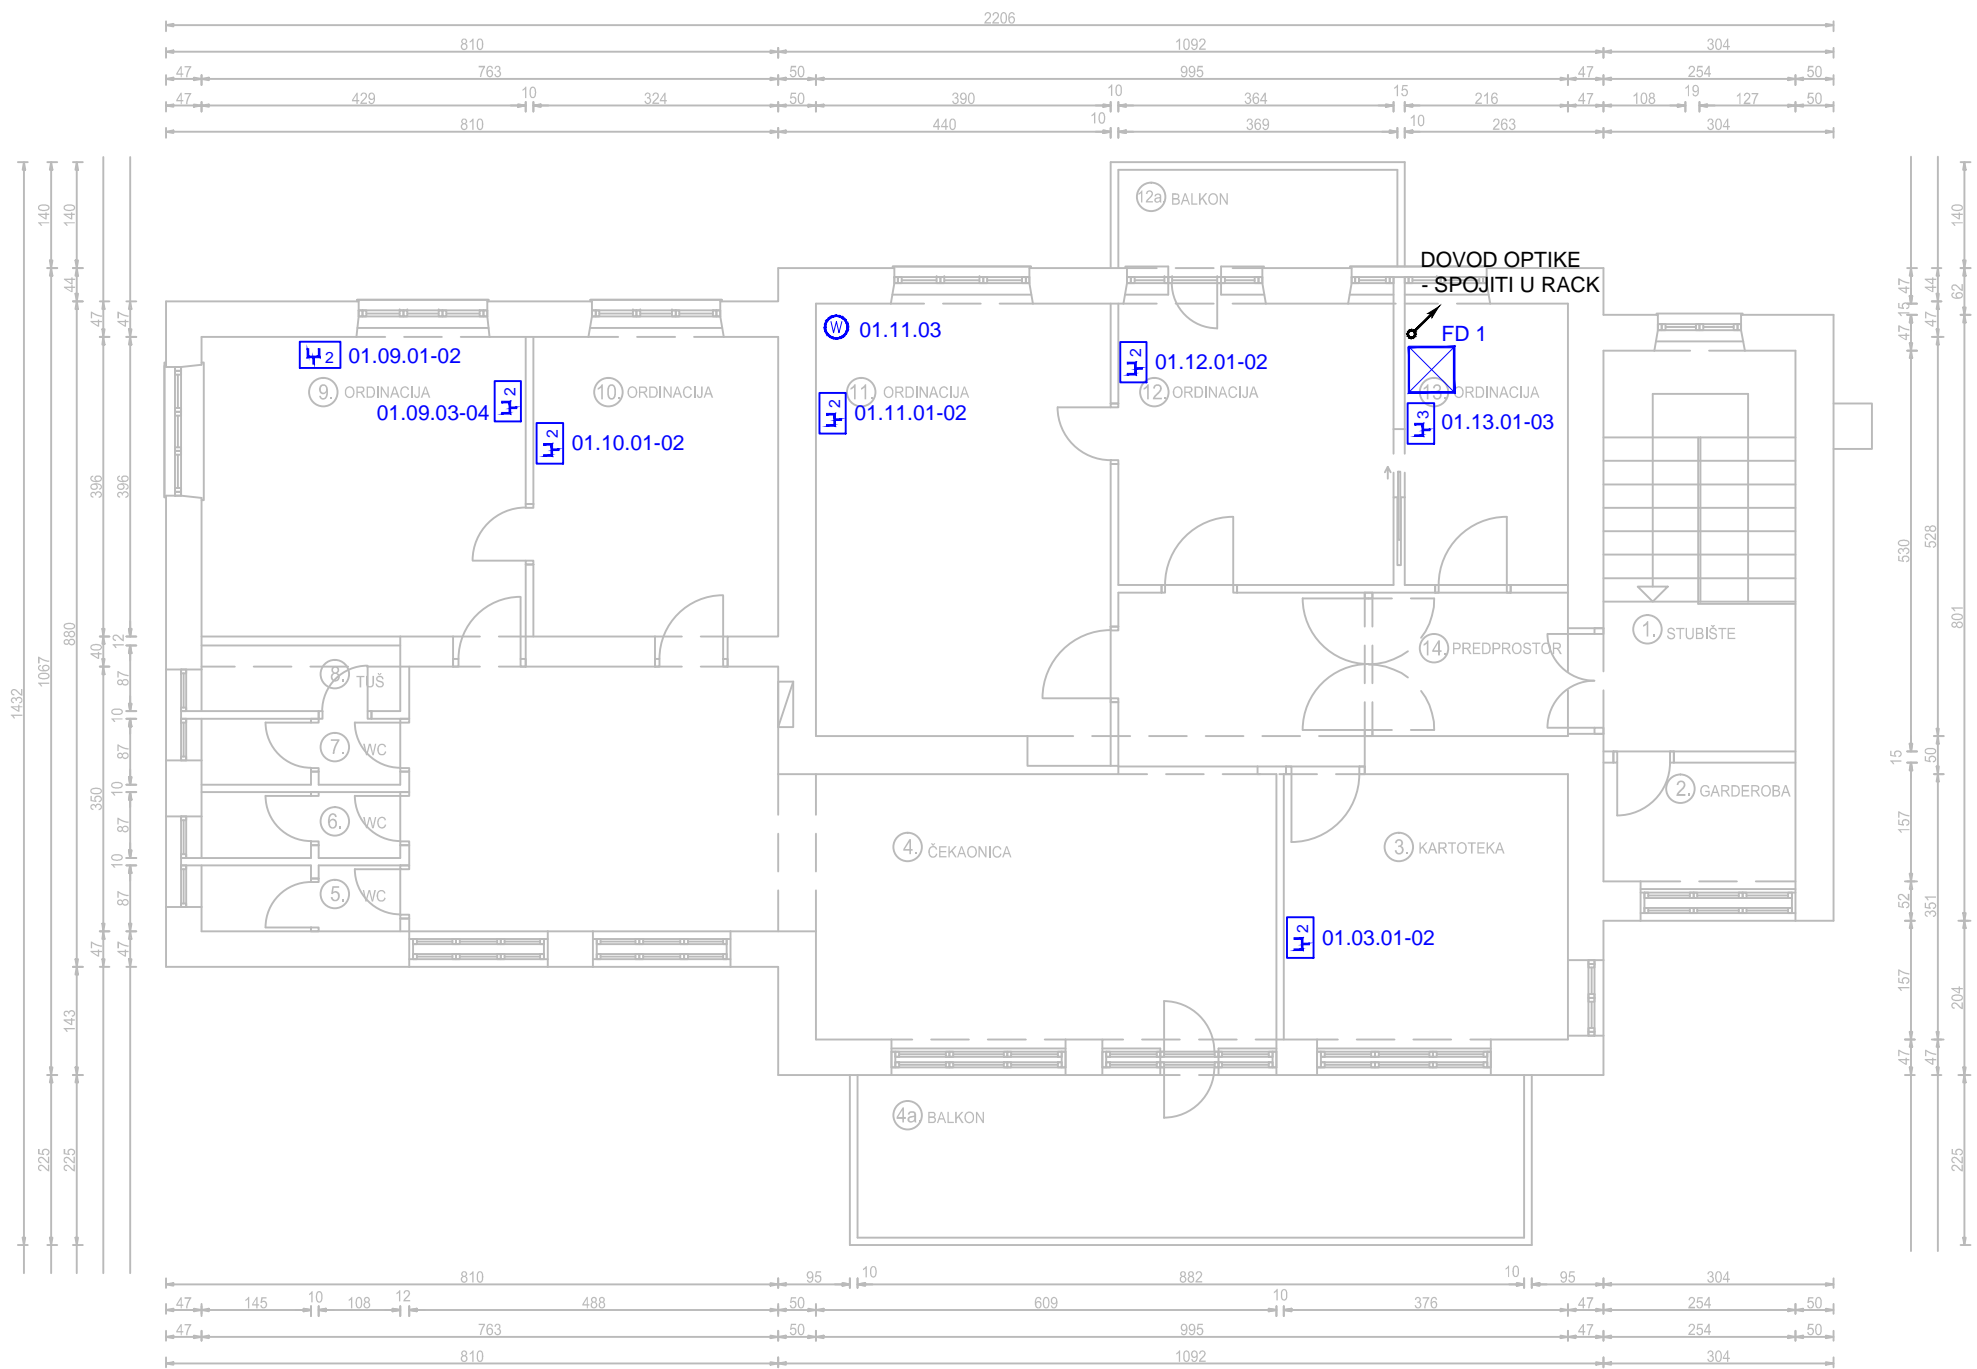

Listova :


2


TLOCRT 1. KATA

 

LEGENDA:

- PLASTIČNE KANALICE ZA VOĐENJE KABELA
-  NADŽBUKNA KUTIJA SA 2 RJ45 PRIKLJUČKA
-  NADŽBUKNA KUTIJA SA 3 RJ45 PRIKLJUČKA
-  NADŽBUKNA KUTIJA SA 4 RJ45 PRIKLJUČKA
-  NADŽBUKNA KUTIJA SA 6 RJ45 PRIKLJUČKA
-  KOMUNIKACIJSKI ORMAR - RACK (NAZIDNI)
-  01.01.01-03 OZNAKA KATA, PROSTORIJE I REDNI BROJ UTIČNICE U PROSTORIJI
-  BEŽIČNA PRISTUPNA TOČKA (AP - WiFi Access Point)

<b>INSTALTEH d.o.o.</b>  <b>Bakarska 14, 51 000 RIJEKA</b> <b>OIB 14917255333</b> <b>Tel./Fax: 051 673369,</b> <b>Mob.: 091 517 77 67</b> <b>Mob.: 091 899 66 33</b>				Investitor : NASTAVNI ZAVOD ZA JAVNO ZDRAVSTVO PGŽ		Projektant : MORENO SERGO, dipl.ing.el.  E 2077 OBLASTNI INŽENJER ELEKTROTEHNIKE					
				Gradjevina : NASTAVNI ZAVOD ZA JAVNO ZDRAVSTVO PGŽ LOKACIJA - Zametska 63, Rijeka							
				Razina projekta : GLAVNI PROJEKT - PROJEKT STRUKTURNOG KABLIRANJA							
Projektant suradnik : Luka Gržinić, ing.el.		Izmjena : 1      2		Nacrt :  INSTALACIJA STRUKTURNOG KABLIRANJA		Broj projekta :  22-032		Broj nacrt :  1		List :  2	
Datum : 04/2022		Datum :				Listova :  2					
Mjerilo : 1:100											
ZOP : NZZJZ											

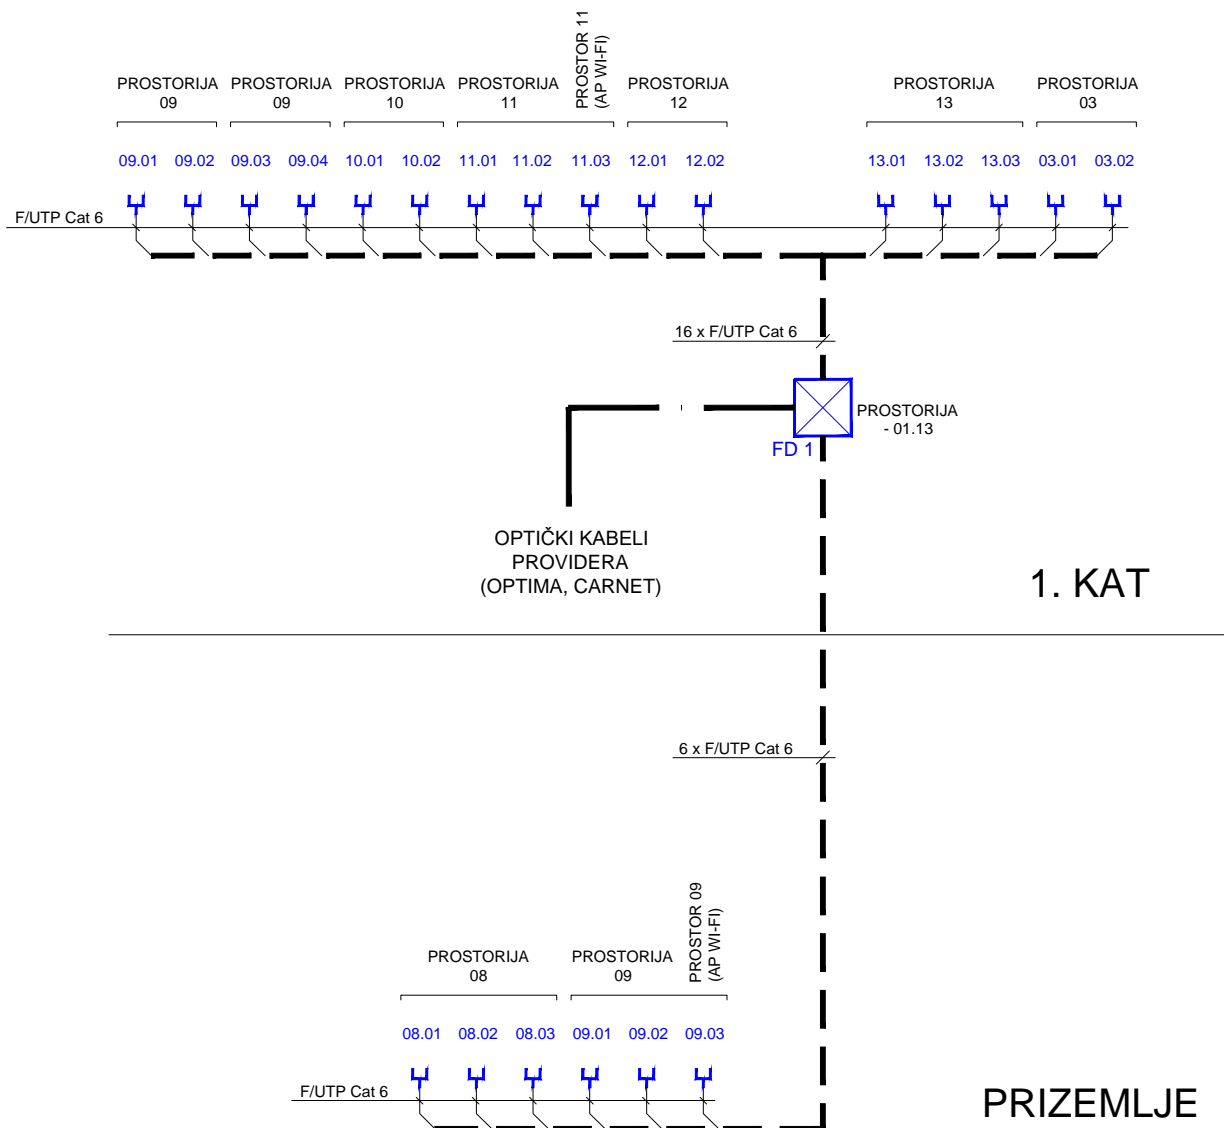

**INSTALTEH d.o.o.**

**Bakarska 14, 51 000 RIJEKA**  
**OIB 14917255333**  
**Tel./Fax: 051 673369,**  
**Mob.: 091 517 77 67**  
**Mob.: 091 899 66 33**

Projektant suradnik : Izmjena :  
 Luka Gržinić, ing.el.  
 Datum : 04/2022  
 Mjerilo : 1:100  
 ZOP : NZZJZ

Investitor :  
 NASTAVNI ZAVOD ZA JAVNO ZDRAVSTVO PGŽ  
 Građevina :  
 NASTAVNI ZAVOD ZA JAVNO ZDRAVSTVO PGŽ  
 LOKACIJA - Zametska 63, Rijeka  
 Razina projekta :  
 GLAVNI PROJEKT - PROJEKT STRUKTURNOG KABLIJANJA

Nacrt :  
 BLOK SHEMA

Projektant :  
 MORENO SERGO, dipl.ing.el.


**MORENO SERGO**  
 dipl.ing.el.  
 E 2077  
 OGLASNI INŽENJER  
 ELEKTROTEHNIKE

Broj projekta :  
 22-032  
 Broj nacrt :  
 2  
 List :  
 1  
 Listova :  
 1

FAN UNIT	1		30W
PATCH PANEL (24x RJ45)	2		
CABLE MANAGEMENT	3		
SWITCH (POE 24xGE port +4x SFP+)	4		370W
CABLE MANAGEMENT	5		
FIREWALL	6		20W
IP SWITCH	7		260W
CABLE MANAGEMENT	8		
OPTIČKI ROUTER OPTIMA	9		40W
CABLE MANAGEMENT	10		
OPTIČKI ROUTER CARNET	11		40W
	12		
	13		
	14		
CABLE MANAGEMENT	15		$\Sigma = 760W$
NAPOJNA LETVA	16		
SMART UPS (2U)	17		1000W
	18		

18U FD 1  
22 x RJ45

18U 900x600x515

<b>INSTALTEH d.o.o.</b>  <b>Bakarska 14, 51 000 RIJEKA</b> <b>OIB 14917255333</b> <b>Tel./Fax: 051 673369,</b> <b>Mob.: 091 517 77 67</b> <b>Mob.: 091 899 66 33</b>				Investitor :  NASTAVNI ZAVOD ZA JAVNO ZDRAVSTVO PGŽ	Projektant :  MORENO SERGO, dipl.ing.el.  <b>MORENO SERGO</b> dipl.ing.el. E 2077 <b>POSREDOVANJE</b> <b>ELEKTROTEHNIKE</b>
Gradevina :  NASTAVNI ZAVOD ZA JAVNO ZDRAVSTVO PGŽ LOKACIJA - Zametska 63, Rijeka				Razina projekta :  GLAVNI PROJEKT - PROJEKT STRUKTURNOG KABLIJANJA	
Projektant suradnik : Izmjena :  Luka Gržinić, ing.el. Datum : 04/2022 Mjerilo : 1:100 ZOP : NZZJZ				Nacrt :  <b>KOMUNIKACIJSKI ORMAR</b>	
Broj projekta :  <b>22-032</b>				Broj nacrta :  <b>3</b>	List :  <b>1</b>  Listova :  <b>1</b>