


ISPOSTAVA MALI LOŠINJ
AMBULANTA CRES, Turion 26
tlocrt prizemlja M1:100

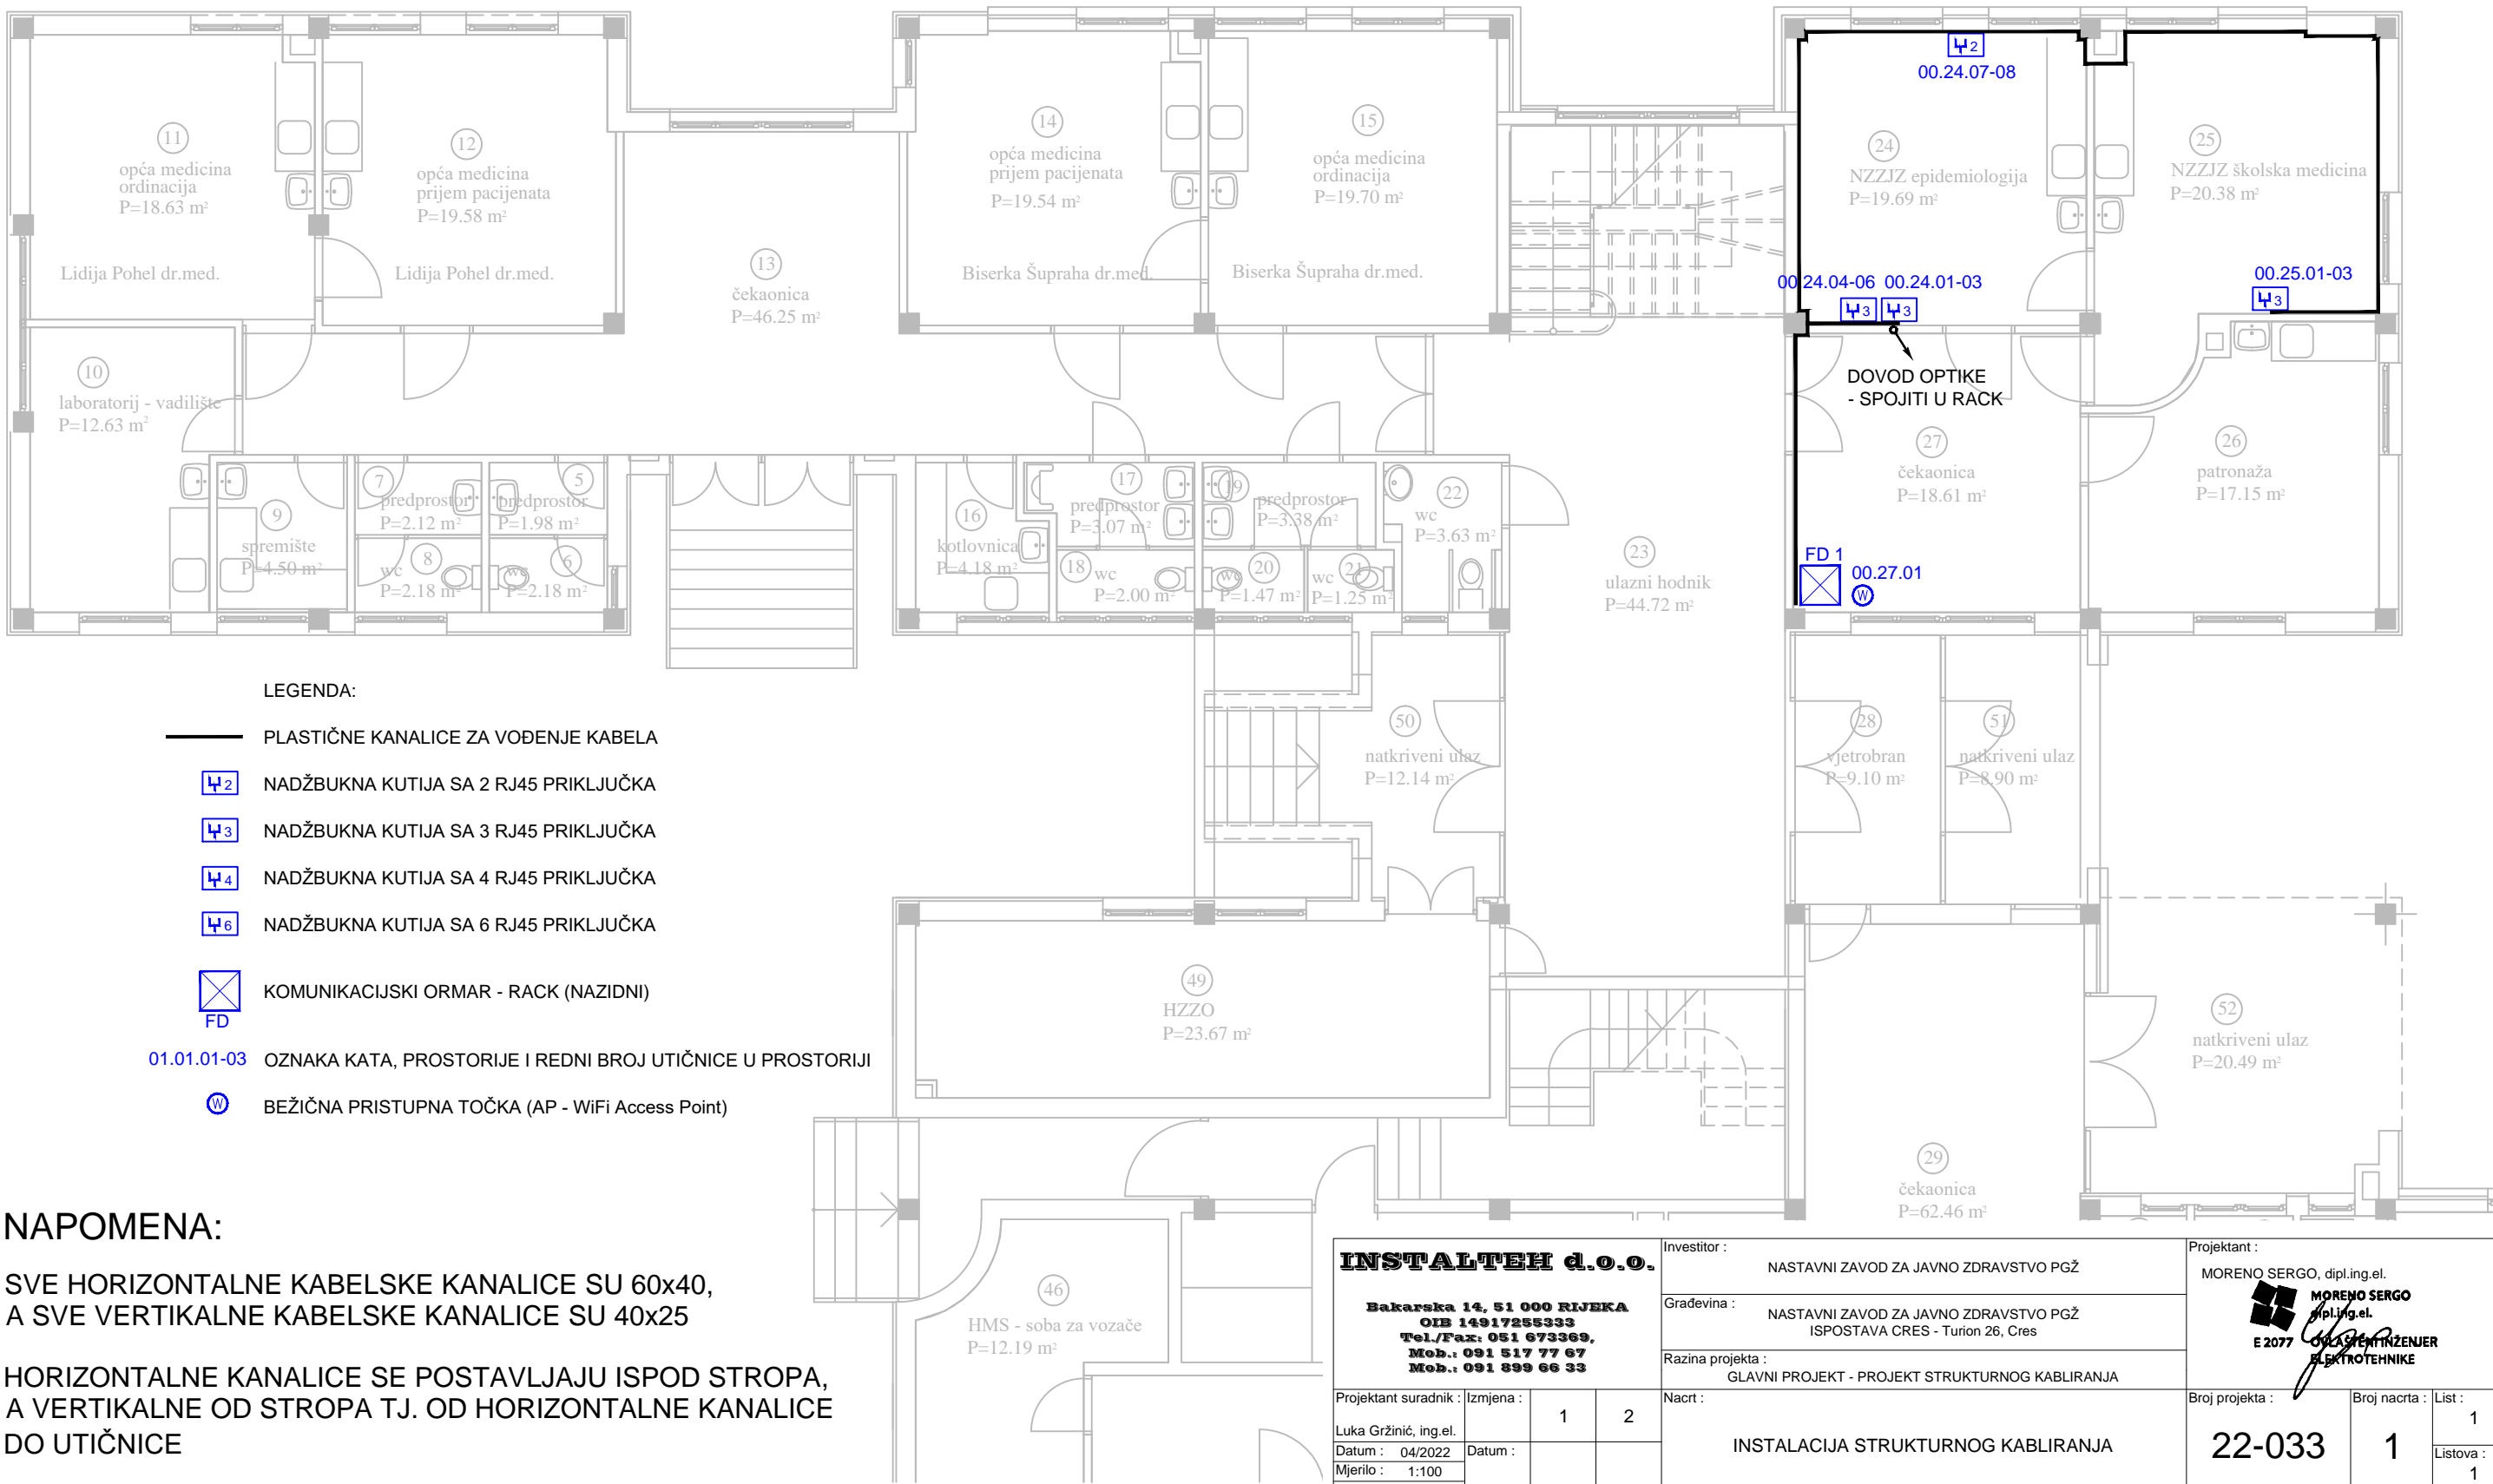



LEGENDA:


- PLASTIČNE KANALICE ZA VOĐENJE KABELA
- NADŽBUKNA KUTIJA SA 2 RJ45 PRIKLJUČKA
- NADŽBUKNA KUTIJA SA 3 RJ45 PRIKLJUČKA
- NADŽBUKNA KUTIJA SA 4 RJ45 PRIKLJUČKA
- NADŽBUKNA KUTIJA SA 6 RJ45 PRIKLJUČKA
- KOMUNIKACIJSKI ORMAR - RACK (NAZIDNI)
- OZNAKA KATA, PROSTORIJE I REDNI BROJ UTIČNICE U PROSTORIJI
- BEŽIČNA PRISTUPNA TOČKA (AP - WiFi Access Point)

NAPOMENA:

SVE HORIZONTALNE KABELSKE KANALICE SU 60x40,
A SVE VERTIKALNE KABELSKE KANALICE SU 40x25

HORIZONTALNE KANALICE SE POSTAVLJAJU ISPOD STROPA,
A VERTIKALNE OD STROPA TJ. OD HORIZONTALNE KANALICE
DO UTIČNICE

INSTALTEH d.o.o. Bakarska 14, 51 000 RIJEKA OIB 14917255333 Tel./Fax: 051 673369, Mob.: 091 517 77 67 Mob.: 091 899 66 33				Investitor : NASTAVNI ZAVOD ZA JAVNO ZDRAVSTVO PGŽ		Projektant : MORENO SERGO, dipl.ing.el.  MORENO SERGO dipl.ing.el. E 2077  ODLAGAŠTINJEINŽNIJER ELEKTROTEHNIKE	
Gradjevina : NASTAVNI ZAVOD ZA JAVNO ZDRAVSTVO PGŽ ISPOSTAVA CRES - Turion 26, Cres				Razina projekta : GLAVNI PROJEKT - PROJEKT STRUKTURNOG KABLIJANJA			
Projektant suradnik : Luka Gržinić, ing.el. Datum : 04/2022 Mjerilo : 1:100 ZOP : NZZJZ				Izmjena : 12		Nacrta : INSTALACIJA STRUKTURNOG KABLIJANJA	
				Broj projekta : 22-033		Broj nacrta : 1	
				List : 1		Listova : 1	

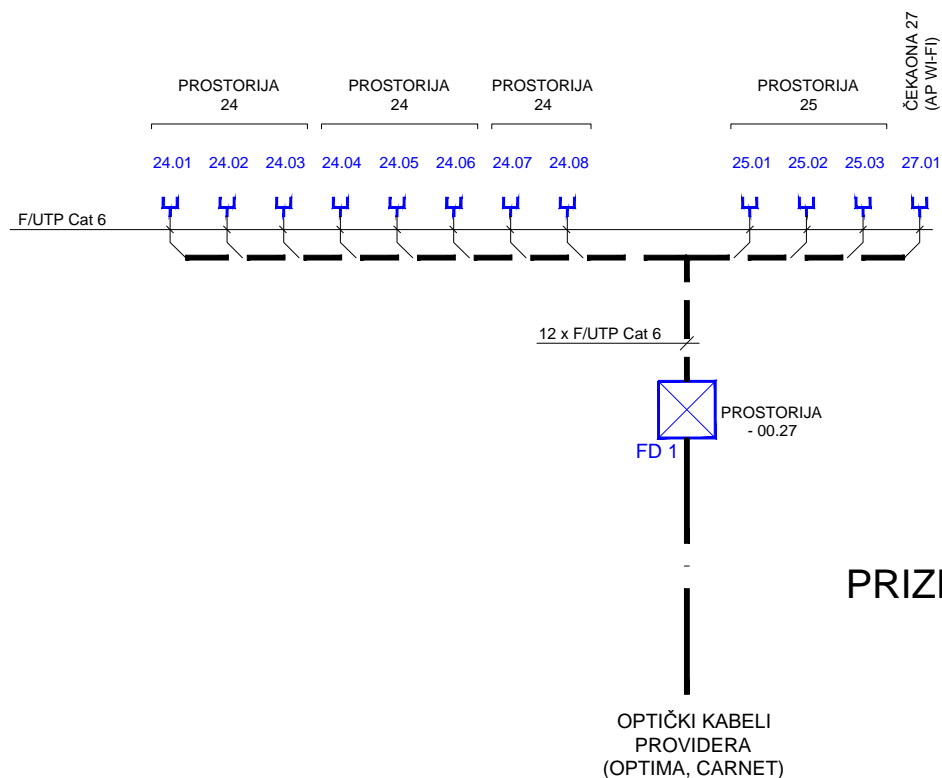

INSTALTEH d.o.o.

Bakarska 14, 51 000 RIJEKA
OIB 14917255333
Tel./Fax: 051 673369,
Mob.: 091 517 77 67
Mob.: 091 899 66 33

Projektant suradnik : Izmjena : 1 2
Luka Gržinić, ing.el.
Datum : 04/2022 Datum :
Mjerilo : 1:100
ZOP : NZZJZ

Investitor : NASTAVNI ZAVOD ZA JAVNO ZDRAVSTVO PGŽ
Građevina : NASTAVNI ZAVOD ZA JAVNO ZDRAVSTVO PGŽ
ISPOSTAVA CRES - Turion 26, Cres
Razina projekta : GLAVNI PROJEKT - PROJEKT STRUKTURNOG KABLIJANJA
Nacrt :

BLOK SHEMA

Projektant : MORENO SERGO, dipl.ing.el.




MORENO SERGO
dipl.ing.el.
E 2077 OBLASTNI INŽENJER
ELEKTROTEHNIKE

Broj projekta : 22-033 Broj nacrt : 2 List : 1
Listova : 1

FAN UNIT	1		30W
PATCH PANEL (24x RJ45)	2		
CABLE MANAGEMENT	3		
SWITCH (POE 24xGE port +4x SFP+)	4		370W
CABLE MANAGEMENT	5		
FIREWALL	6		20W
IP SWITCH	7		260W
CABLE MANAGEMENT	8		
OPTIČKI ROUTER OPTIMA	9		40W
CABLE MANAGEMENT	10		
OPTIČKI ROUTER CARNET	11		40W
	12		
	13		
	14		
CABLE MANAGEMENT	15		$\Sigma = 760W$
NAPOJNA LETVA	16		
SMART UPS (2U)	17		1000W
	18		

18U FD 1
12 x RJ45

18U 900x600x515

INSTALTEH d.o.o. Bakarska 14, 51 000 RIJEKA OIB 14917255333 Tel./Fax: 051 673369, Mob.: 091 517 77 67 Mob.: 091 899 66 33				Investitor :	NASTAVNI ZAVOD ZA JAVNO ZDRAVSTVO PGŽ	Projektant :	MORENO SERGO, dipl.ing.el.
				Gradovina :	NASTAVNI ZAVOD ZA JAVNO ZDRAVSTVO PGŽ ISPOSTAVA CRES - Turion 26, Cres	 MORENO SERGO dipl.ing.el. E 2077 POSREDOVANJE U PROMETU ELEKTROTEHNIKE	
				Razina projekta :	GLAVNI PROJEKT - PROJEKT STRUKTURNOG KABLIJANJA		
Projektant suradnik :	Izmjena :	1	2	Nacrt :	KOMUNIKACIJSKI ORMAR	Broj projekta :	Broj nacrt : List :
Luka Gržinić, ing.el.						22-033	3 1
Datum : 04/2022	Datum :						Listova : 1
Mjerilo : 1:100							
ZOP : NZZJZ							