



ODJEL ZA PREVENCIJU I IZVANBOLNIČKO LIJEČENJE BOLESTI OVISNOSTI


Kalvarija 8

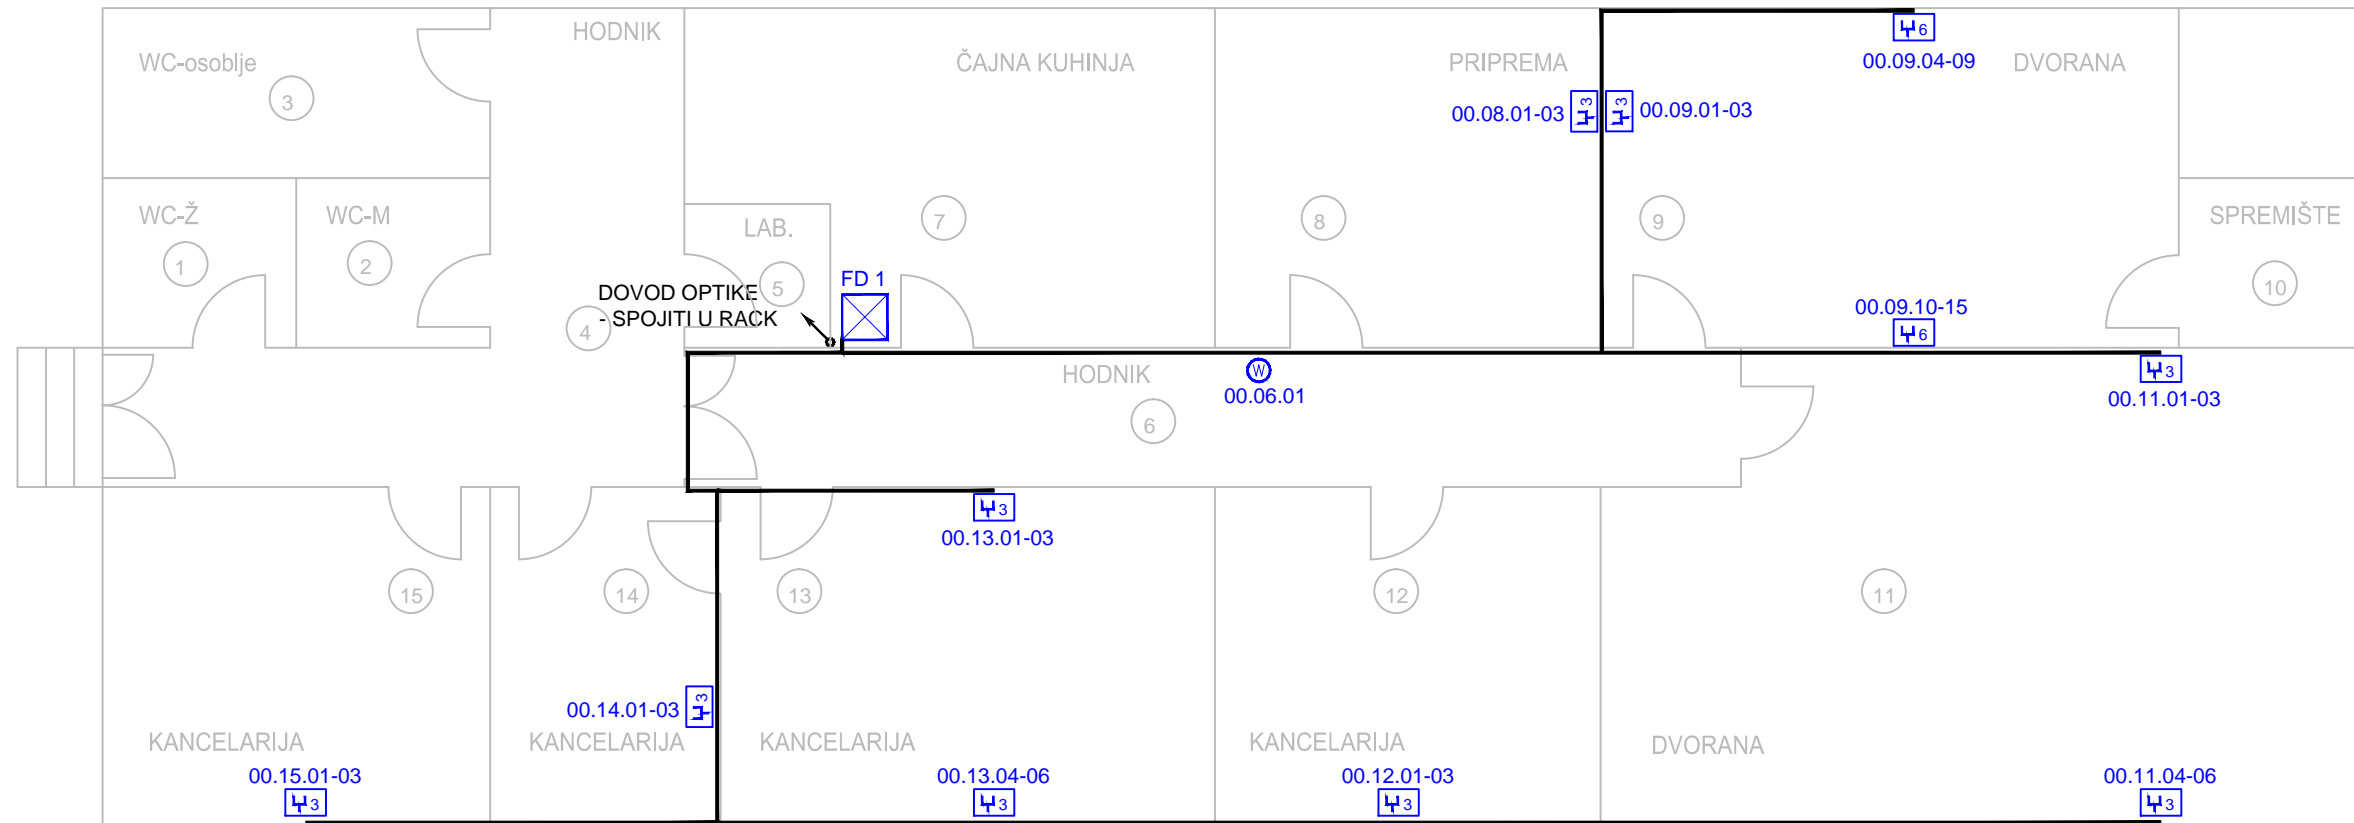



LEGENDA:

 
— PLASTIČNE KANALICE ZA VOĐENJE KABELA

  NADŽBUKNA KUTIJA SA 2 RJ45 PRIKLJUČKA

 NADŽBUKNA KUTIJA SA 3 RJ45 PRIKLJUČKA

 NADŽBUKNA KUTIJA SA 4 RJ45 PRIKLJUČKA

 NADŽBUKNA KUTIJA SA 6 RJ45 PRIKLJUČKA

 KOMUNIKACIJSKI ORMAR - RACK (NAZIDNI)

01.01.01-03 OZNAKA KATA, PROSTORIJE I REDNI BROJ UTIČNICE U PROSTORIJI

 BEŽIČNA PRISTUPNA TOČKA (AP - WiFi Access Point)

NAPOMENA:

SVE HORIZONTALNE KABELSKE KANALICE SU 60x40,
A SVE VERTIKALNE KABELSKE KANALICE SU 40x25

HORIZONTALNE KANALICE SE POSTAVLJAJU ISPOD STROPA,
A VERTIKALNE OD STROPA TJ. OD HORIZONTALNE KANALICE DO UTIČNICE

INSTALTEH d.o.o.

Bakarska 14, 51 000 RIJEKA
OIB 14917255333
Tel./Fax: 051 673369,
Mob.: 091 517 77 67
Mob.: 091 899 66 33

Projektant suradnik :
Luka Gržinić, ing.el.
Datum : 04/2022
Mjerilo : 1:100
ZOP : NZZJZ

Izmjena :
1 2
Datum :
Mjerilo :
ZOP :


Investitor :
NASTAVNI ZAVOD ZA JAVNO ZDRAVSTVO PGŽ
Građevina :
NASTAVNI ZAVOD ZA JAVNO ZDRAVSTVO PGŽ
LOKACIJA - Kalvarija 8, Rijeka
Razina projekta :
GLAVNI PROJEKT - PROJEKT STRUKTURNOG KABLIRANJA

Nacrt :
INSTALACIJA STRUKTURNOG KABLIRANJA

Projektant :
MORENO SERGO, dipl.ing.el.

E 2077
OVLAŠTENJENJE
ELEKTROTEHNIKE

Broj projekta :
22-029
Broj nacrta :
1
List :
1
Listova :
1

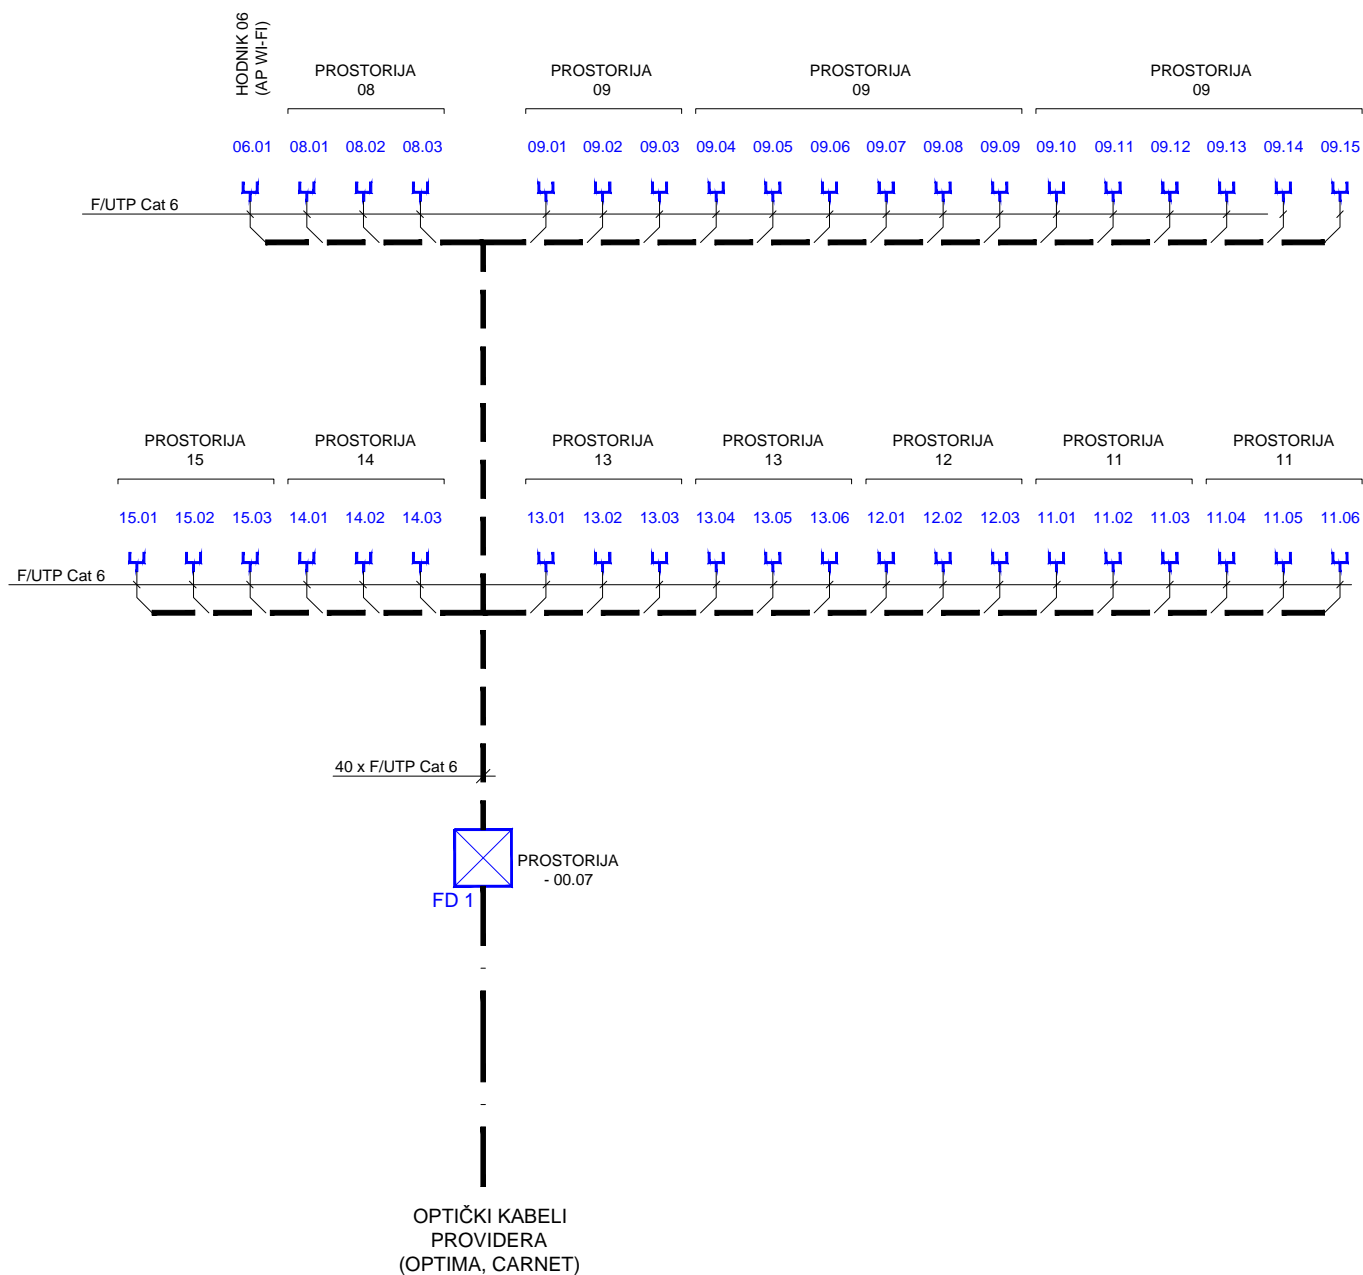

INSTALTEH d.o.o.

Bakarska 14, 51 000 RIJEKA
OIB 14917255333
Tel./Fax: 051 673369,
Mob.: 091 517 77 67
Mob.: 091 899 66 33

Projektant suradnik :	Izmjena :	1	2
Luka Gržinić, ing.el.	Datum :		
Datum : 04/2022	Mjerilo :		
Mjerilo : 1:100	ZOP :		
ZOP : NZZJZ			

Investitor :	NASTAVNI ZAVOD ZA JAVNO ZDRAVSTVO PGŽ
Građevina :	NASTAVNI ZAVOD ZA JAVNO ZDRAVSTVO PGŽ LOKACIJA - Kalvarija 8, Rijeka
Razina projekta :	GLAVNI PROJEKT - PROJEKT STRUKTURNOG KABLIJANJA
Nacrt :	


Projektant :	MORENO SERGO, dipl.ing.el.
	MORENO SERGO dipl.ing.el. E 2077 POSREDOVANJE ELEKTROTEHNIKE
Broj projekta :	22-029
Broj nacrt : List :	2 1
	Listova : 1

BLOK SHEMA

FAN UNIT	1		30W
PATCH PANEL (24x RJ45)	2		
CABLE MANAGEMENT	3		
PATCH PANEL (24x RJ45)	4		
CABLE MANAGEMENT	5		
SWITCH (POE 48xGE port +4x SFP+)	6		370W
CABLE MANAGEMENT	7		
FIREWALL	8		20W
IP SWITCH	9		260W
CABLE MANAGEMENT	10		
OPTIČKI ROUTER OPTIMA	11		40W
CABLE MANAGEMENT	12		
OPTIČKI ROUTER CARNET	13		40W
CABLE MANAGEMENT	14		
Σ= 760W	15		
NAPOJNA LETVA	16		
SMART UPS (2U)	17		1.000W
	18		

18U FD 1
40 x RJ45

18U 900x600x515

INSTALTEH d.o.o. Bakarska 14, 51 000 RIJEKA OIB 14917255333 Tel./Fax: 051 673369, Mob.: 091 517 77 67 Mob.: 091 899 66 33				Investitor :	NASTAVNI ZAVOD ZA JAVNO ZDRAVSTVO PGŽ	Projektant :	MORENO SERGO, dipl.ing.el.
				Gradevina :	NASTAVNI ZAVOD ZA JAVNO ZDRAVSTVO PGŽ LOKACIJA - Kalvarija 8, Rijeka	 MORENO SERGO dipl.ing.el. E 2077 POSREDOVANJE U PROMETU ELEKTROTEHNIKE	
				Razina projekta :	GLAVNI PROJEKT - PROJEKT STRUKTURNOG KABLIJANJA		
Projektant suradnik :	Izmjena :	1	2	Nacrt :	KOMUNIKACIJSKI ORMAR	Broj projekta :	Broj nacrt : List :
Luka Gržinić, ing.el.						22-029	3 1
Datum : 04/2022	Datum :						Listova :
Mjerilo : 1:100							1
ZOP : NZZJZ							