


DOM ZDRAVLJA KOSTRENA
Glavani 89, Sveta Lucija, Kostrena

DOVOD OPTIKE
- SPOJITI U RACK
1. KAT

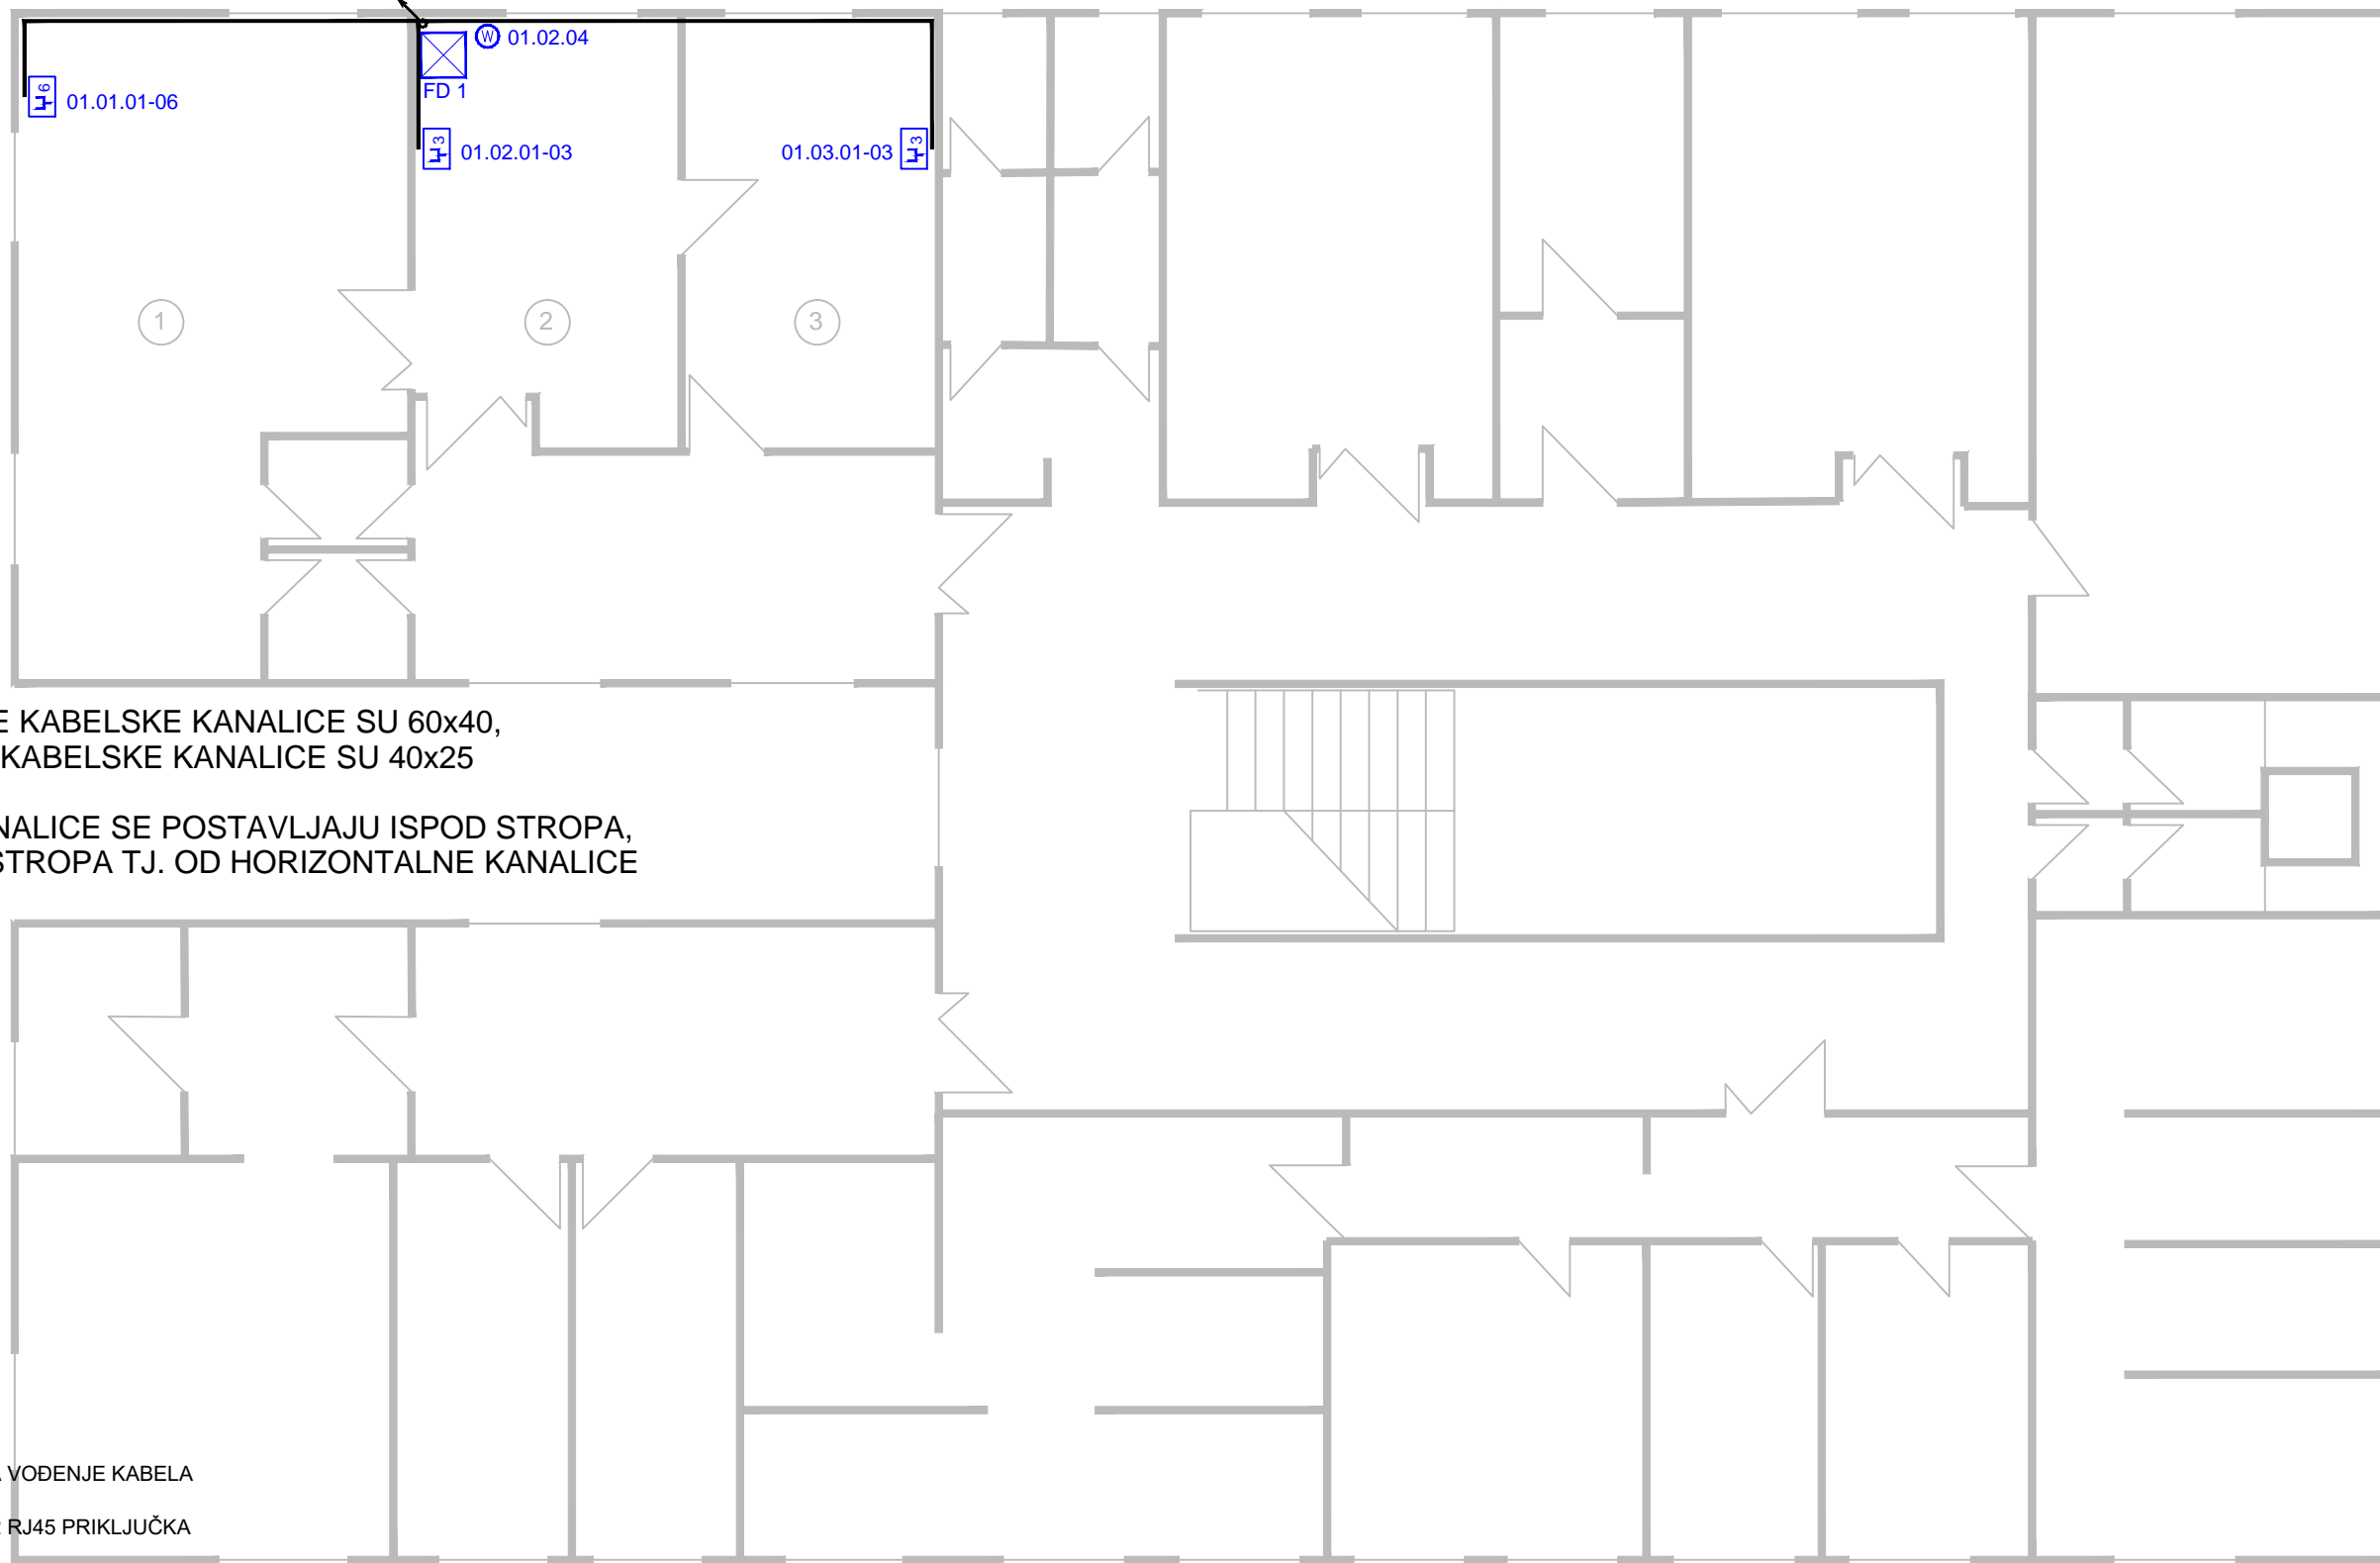

NAPOMENA:

SVE HORIZONTALNE KABELSKE KANALICE SU 60x40,
A SVE VERTIKALNE KABELSKE KANALICE SU 40x25

HORIZONTALNE KANALICE SE POSTAVLJAJU ISPOD STROPA,
A VERTIKALNE OD STROPA TJ. OD HORIZONTALNE KANALICE
DO UTIČNICE

LEGENDA:


— PLASTIČNE KANALICE ZA VOĐENJE KABELA

 NADŽBUKNA KUTIJA SA 2 RJ45 PRIKLJUČKA

 NADŽBUKNA KUTIJA SA 3 RJ45 PRIKLJUČKA

 NADŽBUKNA KUTIJA SA 4 RJ45 PRIKLJUČKA

 NADŽBUKNA KUTIJA SA 6 RJ45 PRIKLJUČKA

 KOMUNIKACIJSKI ORMAR - RACK (NAZIDNI)
FD

01.01.01-03 OZNAKA KATA, PROSTORIJE I REDNI BROJ UTIČNICE U PROSTORIJI

 BEŽIČNA PRISTUPNA TOČKA (AP - WiFi Access Point)

INSTALTEH d.o.o.

Bakarska 14, 51 000 RIJEKA
OIB 14917255333
Tel./Fax: 051 673369,
Mob.: 091 517 77 67
Mob.: 091 899 66 33

Projektant suradnik :

Luka Gržinić, ing.el.

Datum : 04/2022

Mjerilo : 1:100

ZOP : NZZJZ

Izmjena :

1

2

Datum :

Mjerilo :

ZOP :

Investitor :

NASTAVNI ZAVOD ZA JAVNO ZDRAVSTVO PGŽ

Gradjevina :

NASTAVNI ZAVOD ZA JAVNO ZDRAVSTVO PGŽ
ISPOSTAVA KOSTRENA - Glavani 89, Kostrena

Razina projekta :


GLAVNI PROJEKT - PROJEKT STRUKTURNOG KABLIJANJA

Nacrt :

INSTALACIJA STRUKTURNOG KABLIJANJA

Projektant :

MORENO SERGO, dipl.ing.el.


MORENO SERGO
dipl.ing.el.
E 2077
POSREDOVANJE
ELEKTROTEHNIKE

Broj projekta :

22-036

Broj nacrta :


1

List :

1

Listova :

1

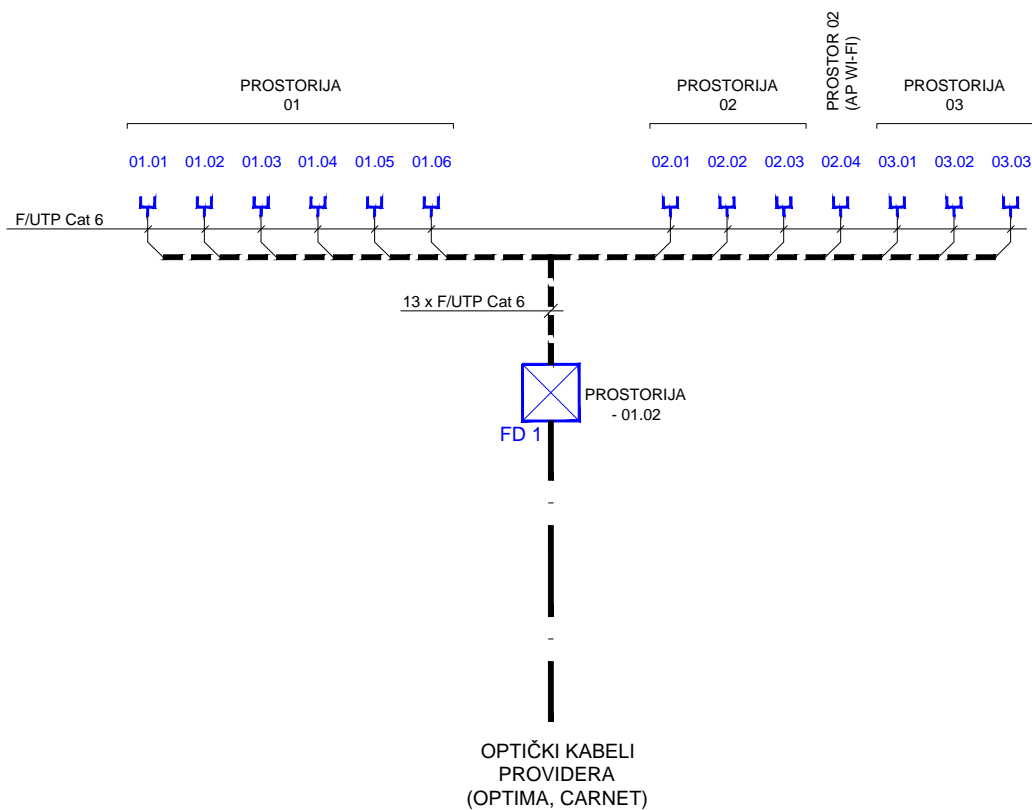

1. KAT

INSTALTEH d.o.o.

Bakarska 14, 51 000 RIJEKA
OIB 14917255333
Tel./Fax: 051 673369,
Mob.: 091 517 77 67
Mob.: 091 899 66 33

Projektant suradnik :	Izmjena :	1	2
Luka Gržinić, ing.el.	Datum :		
Datum : 04/2022	Mjerilo :		
Mjerilo : 1:100	ZOP :		
ZOP : NZZJZ			

Investitor :	NASTAVNI ZAVOD ZA JAVNO ZDRAVSTVO PGŽ
Građevina :	NASTAVNI ZAVOD ZA JAVNO ZDRAVSTVO PGŽ ISPOSTAVA KOSTRENA - Glavani 89, Kostrena
Razina projekta :	GLAVNI PROJEKT - PROJEKT STRUKTURNOG KABLIJANJA

Nacrt :	ELEKTROINSTALACIJA RASVJETE
---------	-----------------------------

Projektant :
 MORENO SERGO, dipl.ing.el.


MORENO SERGO
 dipl.ing.el.
 E 2077 OBLASTNI INŽENJER
 ELEKTROTEHNIKE

Broj projekta :	Broj nacrt : List :	1
22-036	2	Listova : 1
		1

FAN UNIT	1		30W
PATCH PANEL (24x RJ45)	2		
CABLE MANAGEMENT	3		
SWITCH (POE 24xGE port +4x SFP+)	4		370W
CABLE MANAGEMENT	5		
FIREWALL	6		20W
IP SWITCH	7		260W
CABLE MANAGEMENT	8		
OPTIČKI ROUTER OPTIMA	9		40W
CABLE MANAGEMENT	10		
OPTIČKI ROUTER CARNET	11		40W
	12		
	13		
	14		
CABLE MANAGEMENT	15		$\Sigma = 760W$
NAPOJNA LETVA	16		
SMART UPS (2U)	17		1000W
	18		

18U FD 1
13 x RJ45

18U 900x600x515

INSTALTEH d.o.o. Bakarska 14, 51 000 RIJEKA OIB 14917255333 Tel./Fax: 051 673369, Mob.: 091 517 77 67 Mob.: 091 899 66 33				Investitor :	NASTAVNI ZAVOD ZA JAVNO ZDRAVSTVO PGŽ	Projektant :	MORENO SERGO, dipl.ing.el.
				Gradjevina :	NASTAVNI ZAVOD ZA JAVNO ZDRAVSTVO PGŽ ISPOSTAVA KOSTRENA - Glavani 89, Kostrena	 MORENO SERGO dipl.ing.el. E 2077 POSREDOVANJE U PROMETU ELEKTROTEHNIKE	
				Razina projekta :	GLAVNI PROJEKT - PROJEKT STRUKTURNOG KABLIJANJA		
Projektant suradnik :	Izmjena :	1	2	Nacrt :	ELEKTROINSTALACIJA RASVJETE	Broj projekta :	Broj nacrt : List :
Luka Gržinić, ing.el.						22-036	3 1
Datum : 04/2022	Datum :						Listova : 1
Mjerilo : 1:100							
ZOP : NZZJZ							