
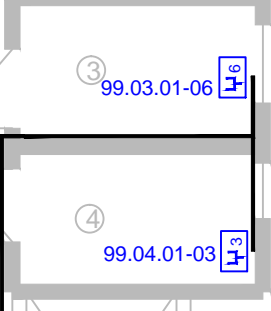


DOM ZDRAVLJA
DELNICE
SUTEREN

RACK POVEZATI SA 4 x F/UTP SA
RACK-om U PRIZEMLJU PREKO
SPUŠTENOG STROPA U PLASTIČNOJ
SAVITLJIVOJ CIJEVI Ø25

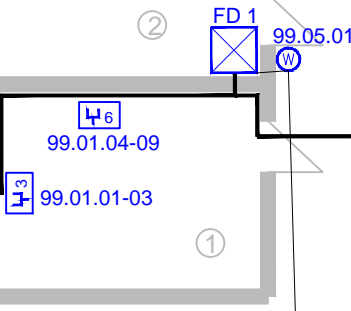

DOVOD OPTIKE
SPOJITI U NOVI RACK FD3
6U U KOJI ĆE SE
SMJESTITI POSTOJEĆA
OPREMA TE POVEZATI SA
4 x F/UTP SA FD1

LEGENDA:

- PLASTIČNE KANALICE ZA VOĐENJE KABELA
- NADŽBUKNA KUTIJA SA 2 RJ45 PRIKLJUČKA
- NADŽBUKNA KUTIJA SA 3 RJ45 PRIKLJUČKA
- NADŽBUKNA KUTIJA SA 4 RJ45 PRIKLJUČKA
- NADŽBUKNA KUTIJA SA 6 RJ45 PRIKLJUČKA
- KOMUNIKACIJSKI ORMAR - RACK (NAZIDNI)


01.01.01-03 OZNAKA KATA, PROSTORIJE I REDNI BROJ UTIČNICE U PROSTORIJI


BEŽIČNA PRISTUPNA TOČKA (AP - WiFi Access Point)

NAPOMENA:

SVE HORIZONTALNE KABELSKE KANALICE SU 60x40,
A SVE VERTIKALNE KABELSKE KANALICE SU 40x25

HORIZONTALNE KANALICE SE POSTAVLJAJU ISPOD STROPA,
A VERTIKALNE OD STROPA TJ. OD HORIZONTALNE KANALICE DO UTIČNICE


INSTALTEH d.o.o. Bakarska 14, 51 000 RIJEKA OIB 14917255333 Tel./Fax: 051 673369, Mob.: 091 517 77 67 Mob.: 091 899 66 33				Investitor : NASTAVNI ZAVOD ZA JAVNO ZDRAVSTVO PGŽ		Projektant : MORENO SERGO, dipl.ing.el. <div>MORENO SERGO dipl.ing.el. E 2077 POSREDOVANJE ELEKTROTEHNIKE</div>			
Projektant suradnik : Luka Gržinić, ing.el. Datum : 04/2022 Mjerilo : 1:100 ZOP : NZZJZ				Gradevina : NASTAVNI ZAVOD ZA JAVNO ZDRAVSTVO PGŽ ISPOSTAVA DELNICE - Šetalište I.G. Kovačića 1, Delnice		Razina projekta : GLAVNI PROJEKT - PROJEKT STRUKTURNOG KABLIRANJA			
				INSTALACIJA STRUKTURNOG KABLIRANJA					
Izmjena : 1 2				Nacrt : INSTALACIJA STRUKTURNOG KABLIRANJA		Broj projekta : 22-035		Broj nacrta : 1	List : 1 Listova : 2

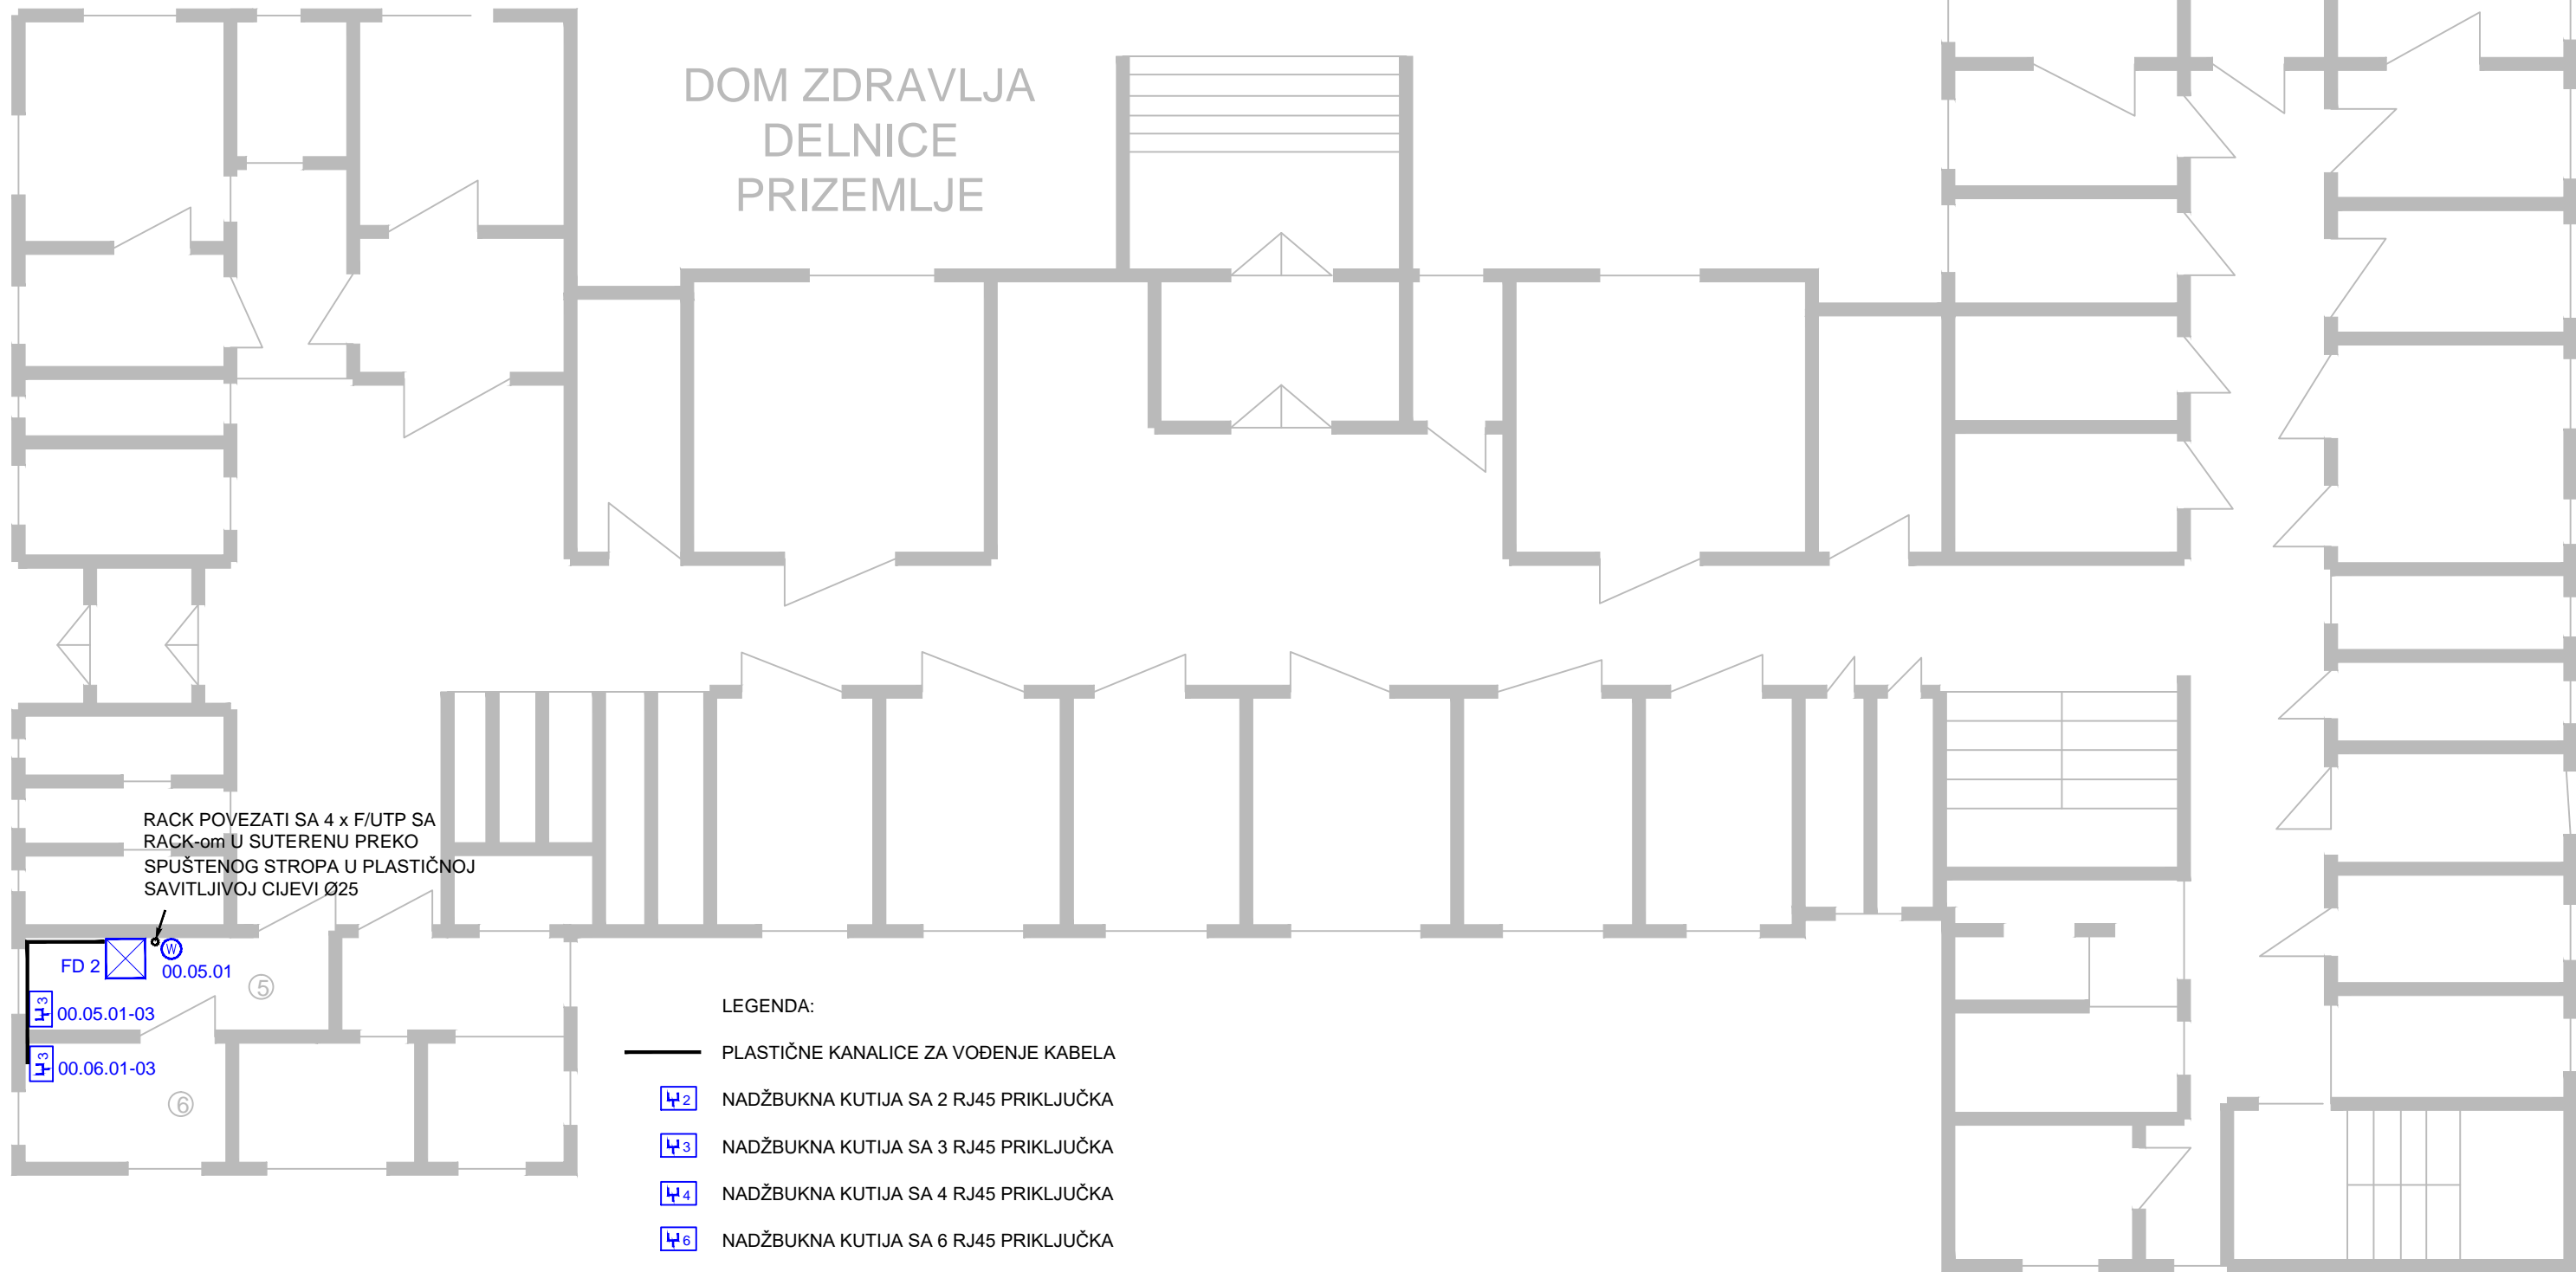


NAPOMENA:

SVE HORIZONTALNE KABELSKE KANALICE SU 60x40,
A SVE VERTIKALNE KABELSKE KANALICE SU 40x25

HORIZONTALNE KANALICE SE POSTAVLJAJU ISPOD STROPA,
A VERTIKALNE OD STROPA TJ. OD HORIZONTALNE KANALICE DO UTIČNICE

INSTALTEH d.o.o. Bakarska 14, 51 000 RIJEKA OIB 14917255333 Tel./Fax: 051 673369, Mob.: 091 517 77 67 Mob.: 091 899 66 33				Investitor : NASTAVNI ZAVOD ZA JAVNO ZDRAVSTVO PGŽ		Projektant : MORENO SERGO, dipl.ing.el. <div>MORENO SERGO dipl.ing.el. E 2077 <i>Moreno</i> OBLASTNI INŽENJER ELEKTROTEHNIKE</div>					
				Građevina : NASTAVNI ZAVOD ZA JAVNO ZDRAVSTVO PGŽ ISPOSTAVA DELNICE - Šetalište I.G. Kovačića 1, Delnice							
				Razina projekta : GLAVNI PROJEKT - PROJEKT STRUKTURNOG KABLIRANJA							
Projektant suradnik : Luka Gržinić, ing.el.		Izmjena : 1 2		Nacrt : INSTALACIJA STRUKTURNOG KABLIRANJA		Broj projekta : 22-035		Broj nacrt : 1		List : 2	
Datum : 04/2022		Datum :								Listova : 2	
Mjerilo : 1:100											
ZOP : NZZJZ											

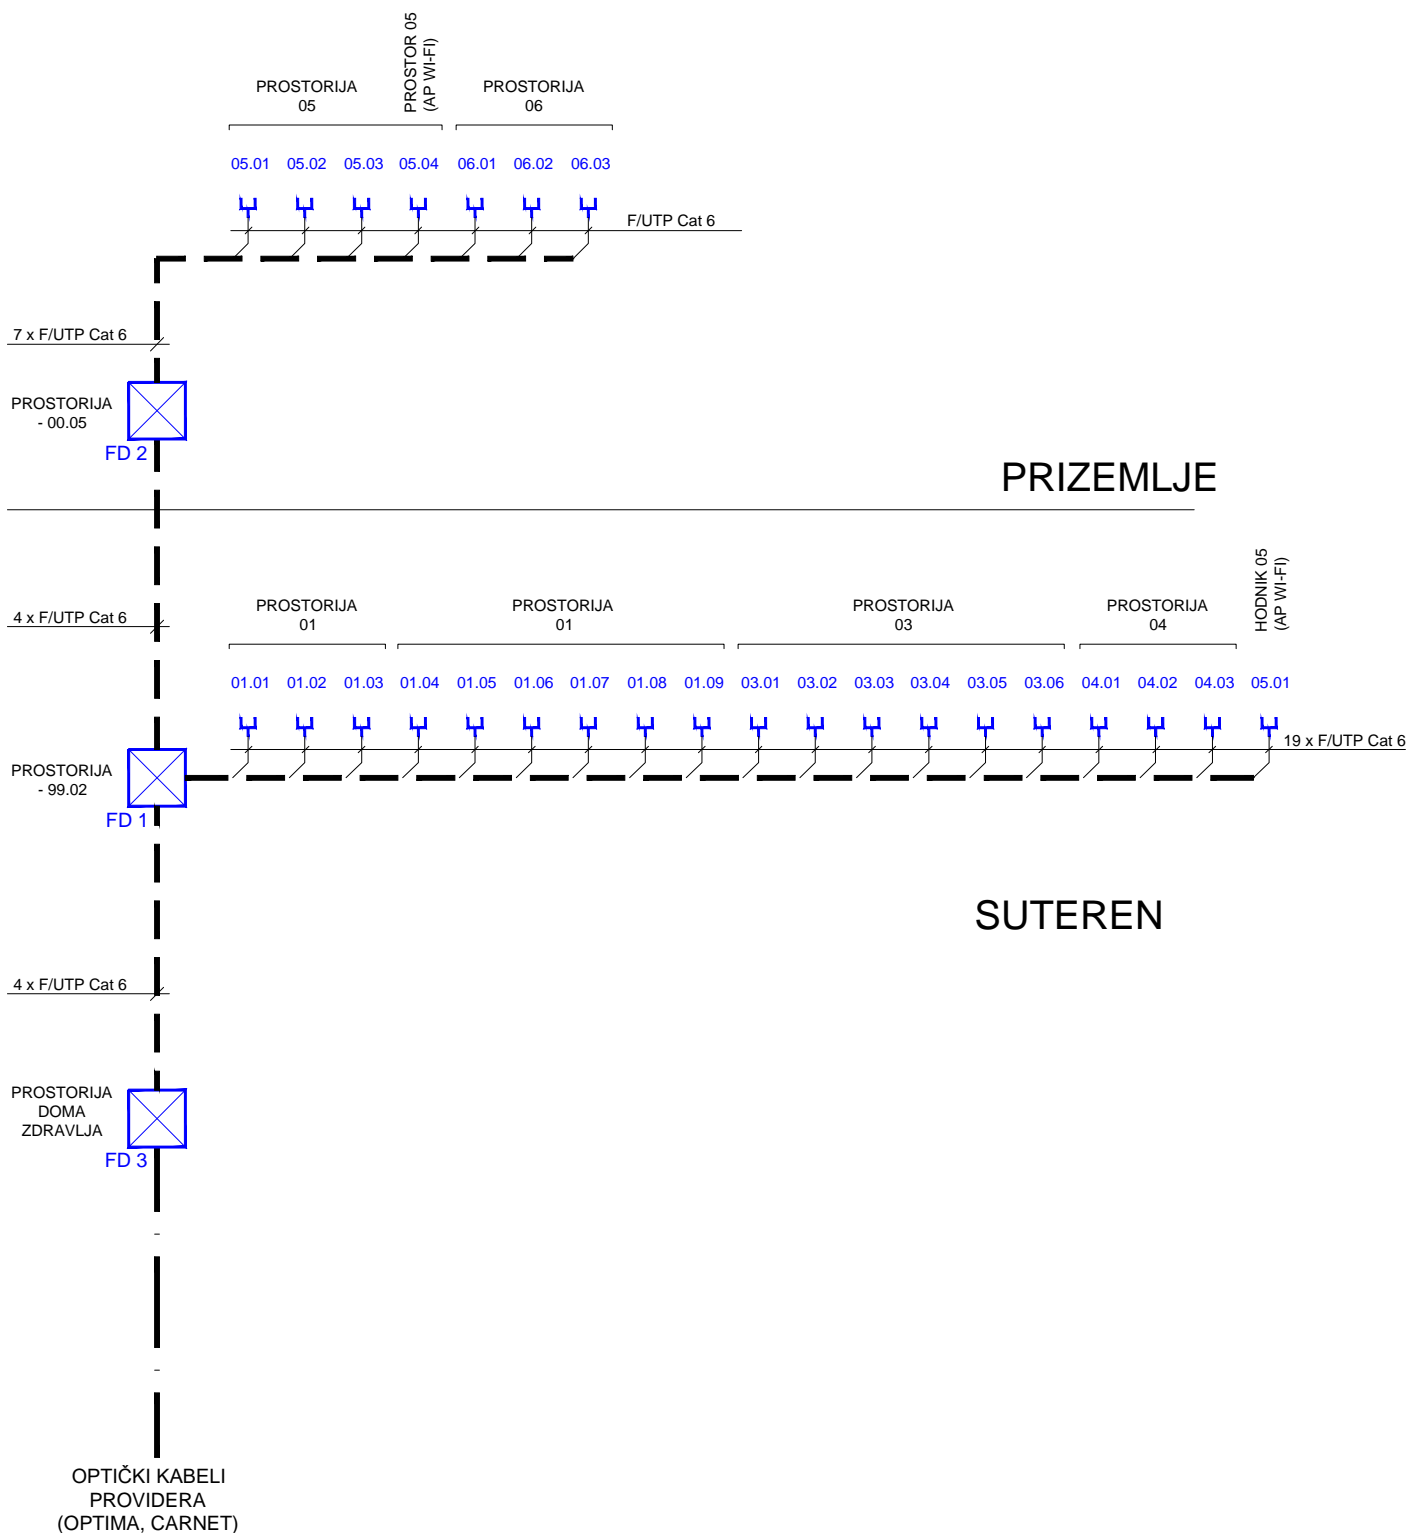

INSTALTEH d.o.o.

Bakarska 14, 51 000 RIJEKA
OIB 14917255333
Tel./Fax: 051 673369,
Mob.: 091 517 77 67
Mob.: 091 899 66 33

Projektant suradnik :	Izmjena :	1	2
Luka Gržinić, ing.el.	Datum :		
Datum : 04/2022	Mjerilo :		
Mjerilo : 1:100	ZOP :		
ZOP : NZZJZ			


Investitor :	NASTAVNI ZAVOD ZA JAVNO ZDRAVSTVO PGŽ
Građevina :	NASTAVNI ZAVOD ZA JAVNO ZDRAVSTVO PGŽ ISPOSTAVA DELNICE - Šetalište I.G. Kovačića 1, Delnice
Razina projekta :	GLAVNI PROJEKT - PROJEKT STRUKTURNOG KABLIJANJA

Nacrt :	BLOK SHEMA
---------	------------

Projektant :	MORENO SERGO, dipl.ing.el.
	MORENO SERGO dipl.ing.el. E 2077 Ovlaštenjenik ELEKTROTEHNIKE

Broj projekta :	22-035
Broj nacrt :	2
List :	1
Listova :	1

FAN UNIT	1		30W
PATCH PANEL (24x RJ45)	2		
CABLE MANAGEMENT	3		
SWITCH (POE 24xGE port +4x SFP+)	4		370W
CABLE MANAGEMENT	5		
FIREWALL	6		20W
CABLE MANAGEMENT	7		
IP SWITCH	8		260W
CABLE MANAGEMENT	9		$\Sigma = 680W$
NAPOJNA LETVA	10		
SMART UPS (2U)	11		1000W
	12		

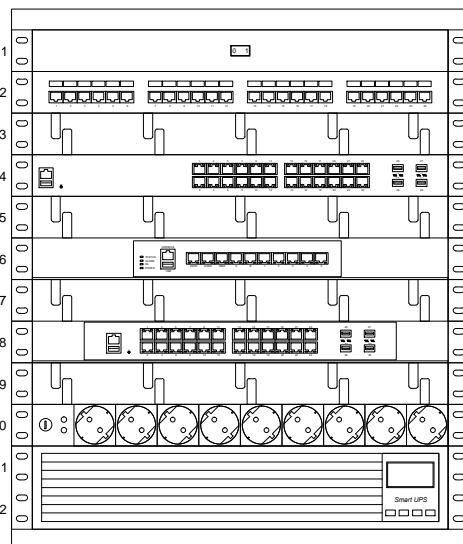

12U FD 1
19 x RJ45

12U 635x600x515
SUTEREN - SOBA 02

INSTALTEH d.o.o.

Bakarska 14, 51 000 RIJEKA
OIB 14917255333
Tel./Fax: 051 673369,
Mob.: 091 517 77 67
Mob.: 091 899 66 33

Projektant suradnik :	Izmjena :	1	2
Luka Gržinić, ing.el.			
Datum : 04/2022	Datum :		
Mjerilo : 1:100			
ZOP : NZZJZ			

Investitor :	NASTAVNI ZAVOD ZA JAVNO ZDRAVSTVO PGŽ
Gradjevina :	NASTAVNI ZAVOD ZA JAVNO ZDRAVSTVO PGŽ ISPOSTAVA DELNICE - Šetalište I.G. Kovačića 1, Delnice
Razina projekta :	GLAVNI PROJEKT - PROJEKT STRUKTURNOG KABLIIRANJA
Nacrt :	KOMUNIKACIJSKI ORMAR

Projektant :	MORENO SERGO, dipl.ing.el.
	MORENO SERGO dipl.ing.el. E 2077 Ovlašten inženjer ELEKTROTEHNIKE
Broj projekta :	22-035
Broj nacrta :	3
List :	1
Listova :	2

