






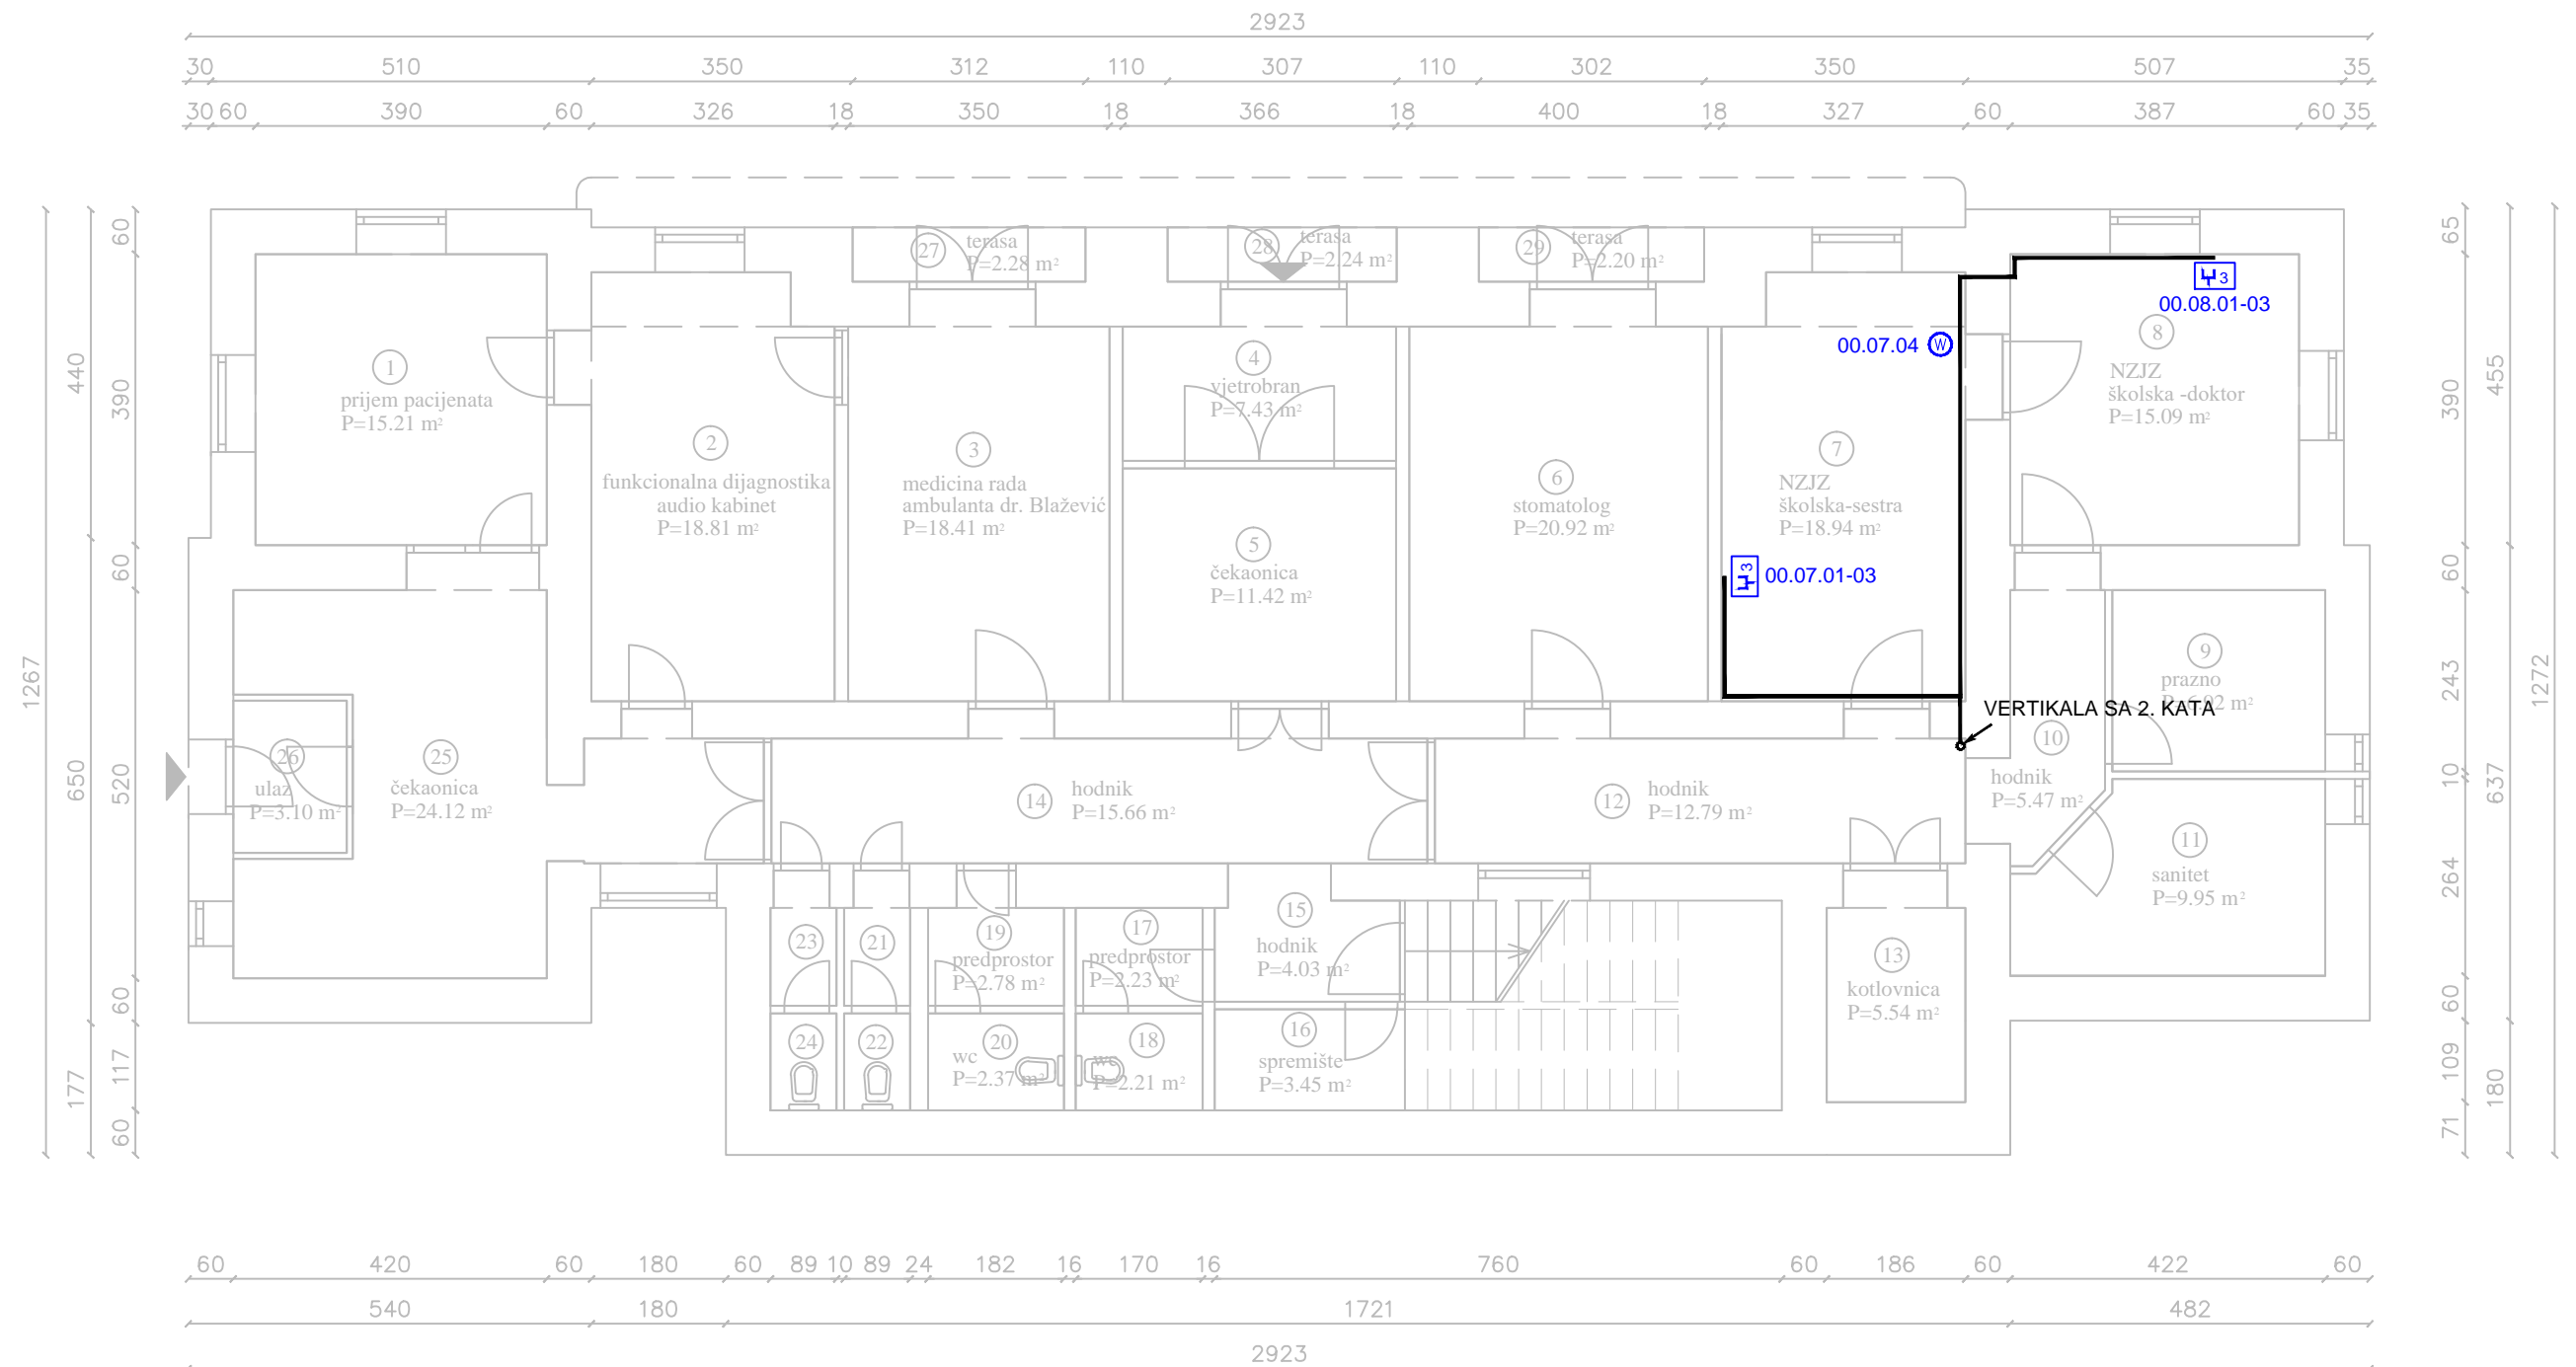


Ispostava Opatija, Stube dr. Vande Ekl 1
TLOCRT PRIZEMLJA



LEGENDA:


- | | |
|---|---------------------------------------|
| | PLASTIČNE KANALICE ZA VOĐENJE KABELA |
|  | NADŽBUKNA KUTIJA SA 2 RJ45 PRIKLJUČKA |
|  | NADŽBUKNA KUTIJA SA 3 RJ45 PRIKLJUČKA |
|  | NADŽBUKNA KUTIJA SA 4 RJ45 PRIKLJUČKA |
|  | NADŽBUKNA KUTIJA SA 6 RJ45 PRIKLJUČKA |

- | | |
|---|--|
|  | KOMUNIKACIJSKI ORMAR - RACK (NAZIDNI) |
|  | |
| 01.01.01-03 | OZNAKA KATA, PROSTORIJE I REDNI BROJ UTIČNICE U PROSTORIJI |
|  | BEŽIČNA PRISTUPNA TOČKA (AP - WiFi Access Point) |


NAPOMENA:

SVE HORIZONTALNE KABELSKE KANALICE SU 60x40,
A SVE VERTIKALNE KABELSKE KANALICE SU 40x25

HORIZONTALNE KANALICE SE POSTAVLJAJU ISPOD STROPA,
A VERTIKALNE OD STROPA TJ. OD HORIZONTALNE KANALICE DO UTIČNICE

INSTALTEH d.o.o. Bakarska 14, 51 000 RIJEKA OIB 14917255333 Tel./Fax: 051 673369, Mob.: 091 517 77 67 Mob.: 091 899 66 33				Investitor : NASTAVNI ZAVOD ZA JAVNO ZDRAVSTVO PGŽ		Projektant : MORENO SERGO, dipl.ing.el.  MORENO SERGO dipl.ing.el. E 2077 OLAS INŽENJER ELEKTROTEHNIKE	
				Građevina : NASTAVNI ZAVOD ZA JAVNO ZDRAVSTVO PGŽ ISPOSTAVA OPATIJA - Stube dr. Vande Ekl 1, Opatija			
				Razina projekta : GLAVNI PROJEKT - PROJEKT STRUKTURNOG KABLIJANJA			
Projektant suradnik : Luka Gržinić, ing.el.		Izmjena : 1 2		Nacrt : INSTALACIJA STRUKTURNOG KABLIJANJA		Broj projekta : 22-039	
Datum : 04/2022 Mjerilo : 1:100 ZOP : NZZJZ						Broj nacrtu : 1	
						List : 1 Listova : 2	

Ispostava Opatija, Stube dr. Vande Ekl 1
TLOCRT 2. KATA

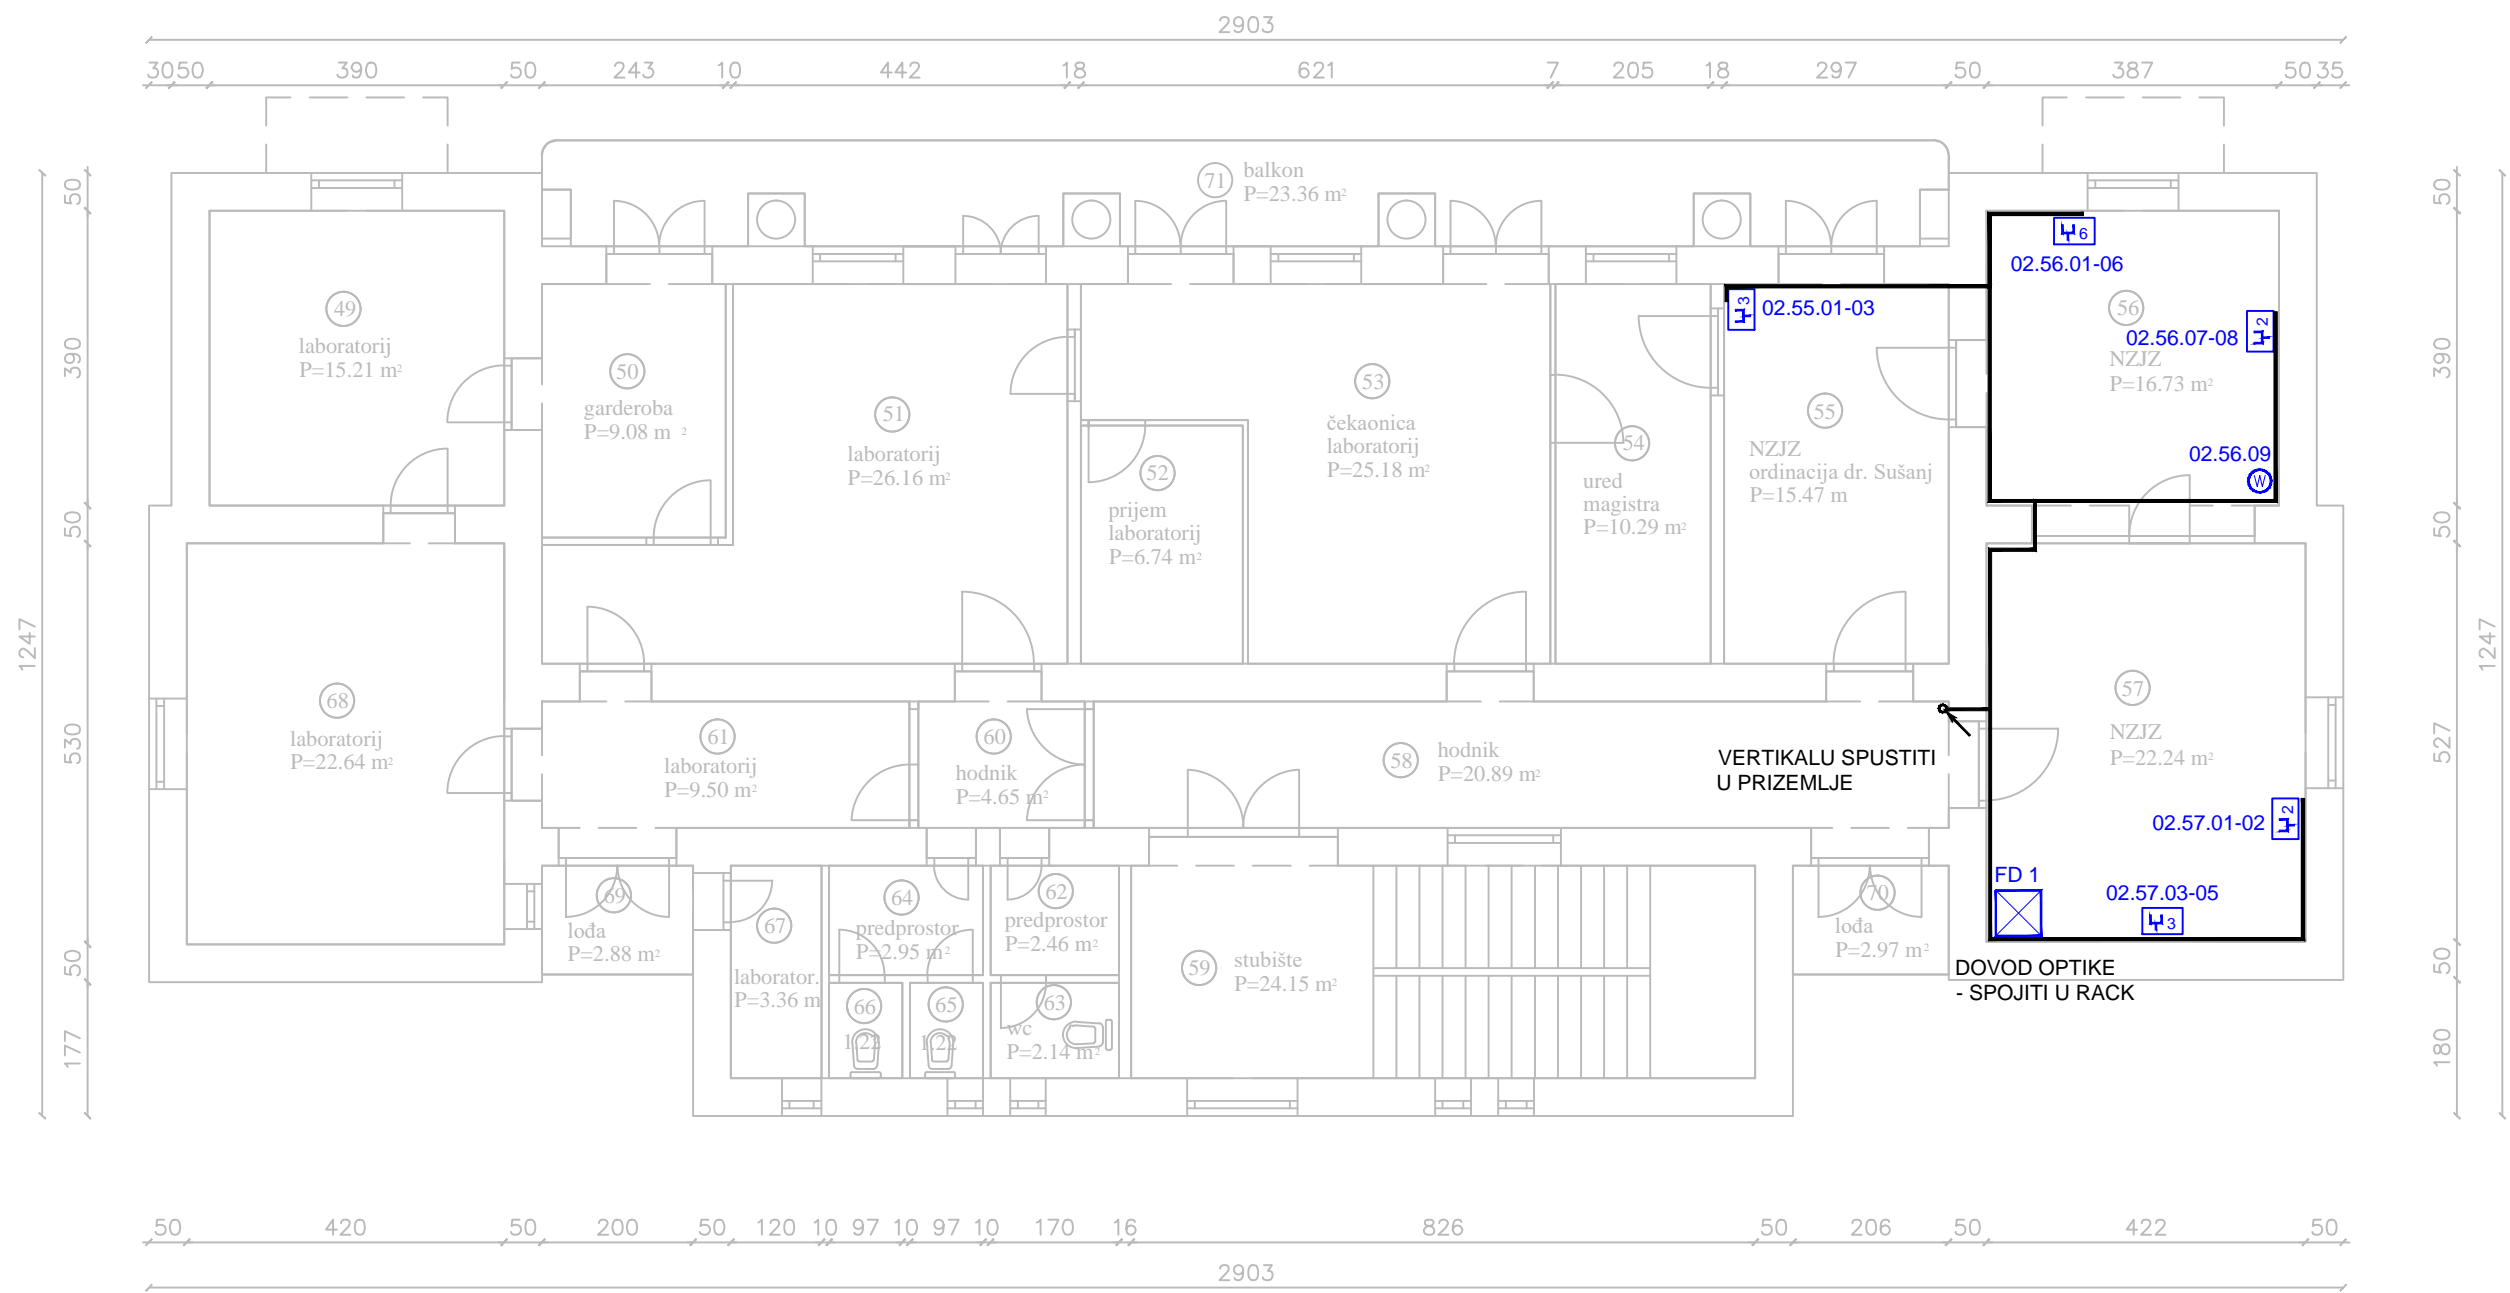


LEGENDA:


- PLASTIČNE KANALICE ZA VOĐENJE KABELA
- NADŽBUKNA KUTIJA SA 2 RJ45 PRIKLJUČKA
- NADŽBUKNA KUTIJA SA 3 RJ45 PRIKLJUČKA
- NADŽBUKNA KUTIJA SA 4 RJ45 PRIKLJUČKA
- NADŽBUKNA KUTIJA SA 6 RJ45 PRIKLJUČKA
- KOMUNIKACIJSKI ORMAR - RACK (NAZIDNI)
- 01.01.01-03 OZNAKA KATA, PROSTORIJE I REDNI BROJ UTIČNICE U PROSTORIJI
- BEŽIČNA PRISTUPNA TOČKA (AP - WiFi Access Point)

NAPOMENA:

SVE HORIZONTALNE KABELSKE KANALICE SU 60x40,
A SVE VERTIKALNE KABELSKE KANALICE SU 40x25

HORIZONTALNE KANALICE SE POSTAVLJAJU ISPOD STROPA,
A VERTIKALNE OD STROPA TJ. OD HORIZONTALNE KANALICE DO UTIČNICE

INSTALTEH d.o.o. Bakarska 14, 51 000 RIJEKA OIB 14917255333 Tel./Fax: 051 673369, Mob.: 091 517 77 67 Mob.: 091 899 66 33				Investitor : NASTAVNI ZAVOD ZA JAVNO ZDRAVSTVO PGŽ		Projektant : MORENO SERGO, dipl.ing.el.  E 2077 OBLASTNI INŽENJER ELEKTROTEHNIKE	
Projektant suradnik : Luka Gržinić, ing.el. Datum : 04/2022 Mjerilo : 1:100 ZOP : NZZJZ				Gradjevina : NASTAVNI ZAVOD ZA JAVNO ZDRAVSTVO PGŽ ISPOSTAVA OPATIJA - Stube dr. Vande Ekl 1, Opatija		Broj projekta : 22-039	
				Razina projekta : GLAVNI PROJEKT - PROJEKT STRUKTURNOG KABLIRANJA			
				Nacrt : INSTALACIJA STRUKTURNOG KABLIRANJA			
Izmjena :		1	2	Broj nacrt : 1		List : 2	Listova : 2

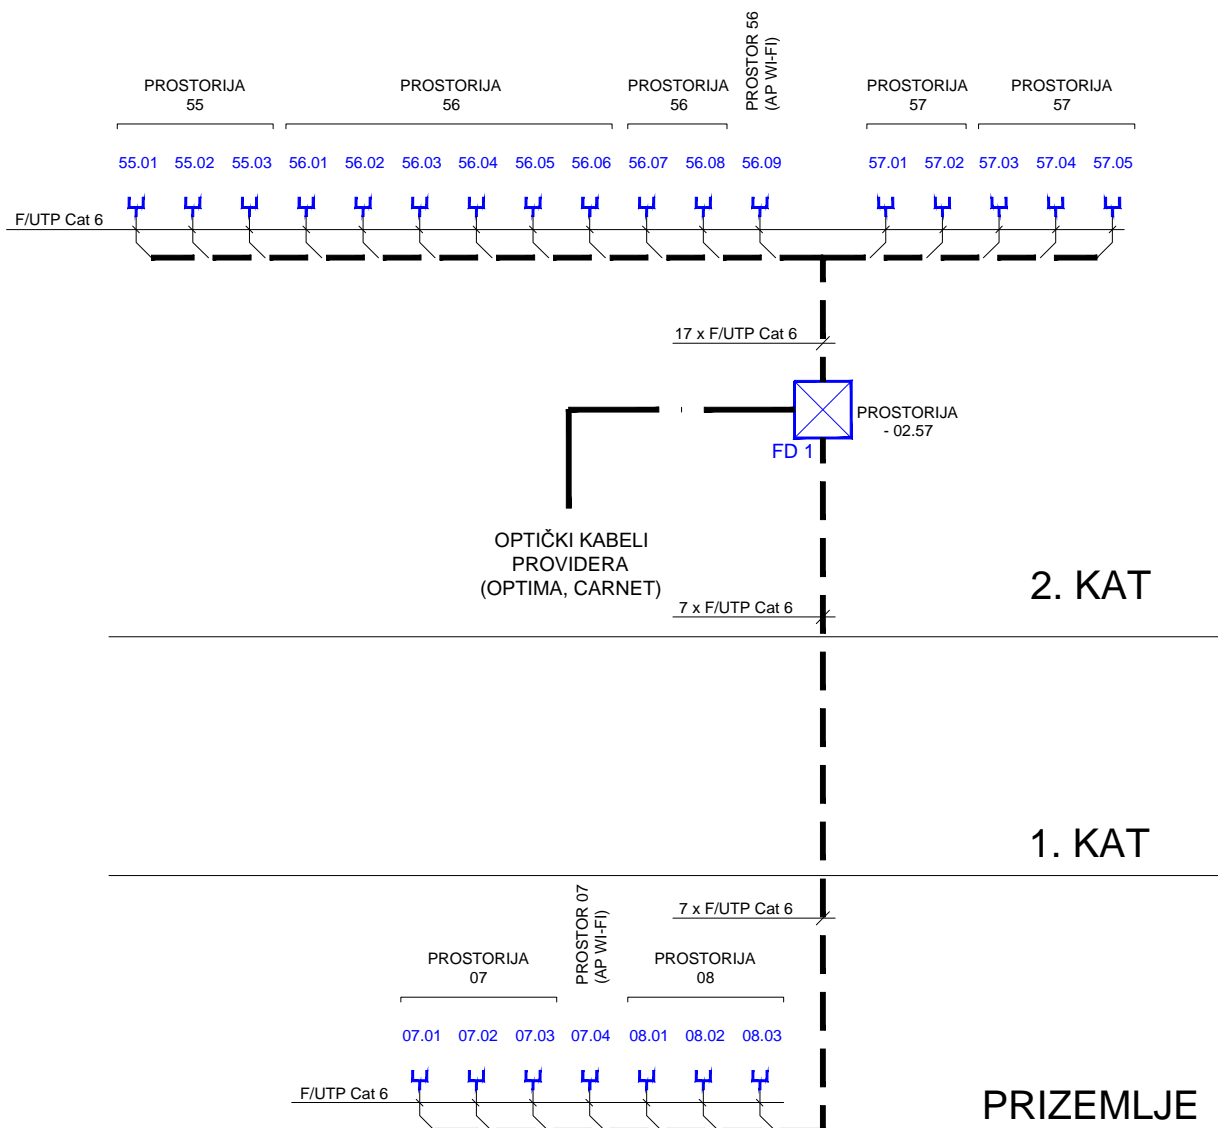

INSTALTEH d.o.o.

Bakarska 14, 51 000 RIJEKA
OIB 14917255333
Tel./Fax: 051 673369,
Mob.: 091 517 77 67
Mob.: 091 899 66 33

Projektant suradnik : Izmjena : 1 2
Luka Gržinić, ing.el.
Datum : 04/2022 Datum :
Mjerilo : 1:100
ZOP : NZZJZ

Investitor : NASTAVNI ZAVOD ZA JAVNO ZDRAVSTVO PGŽ
Građevina : NASTAVNI ZAVOD ZA JAVNO ZDRAVSTVO PGŽ
ISPOSTAVA OPATIJA - Stube dr. Vande Ekl 1, Opatija
Razina projekta : GLAVNI PROJEKT - PROJEKT STRUKTURNOG KABLIJANJA
Nacrt :

BLOK SHEMA

Projektant : MORENO SERGO, dipl.ing.el.



MORENO SERGO
dipl.ing.el.
E 2077 OBLASTNI INŽENJER
ELEKTROTEHNIKE

Broj projekta : 22-039 Broj nacrt : 2 List : 1
Listova : 1

FAN UNIT	1		30W
PATCH PANEL (24x RJ45)	2		
CABLE MANAGEMENT	3		
SWITCH (POE 24xGE port +4x SFP+)	4		370W
CABLE MANAGEMENT	5		
FIREWALL	6		20W
IP SWITCH	7		260W
CABLE MANAGEMENT	8		
OPTIČKI ROUTER OPTIMA	9		40W
CABLE MANAGEMENT	10		
OPTIČKI ROUTER CARNET	11		40W
	12		
	13		
	14		
CABLE MANAGEMENT	15		$\Sigma = 760W$
NAPOJNA LETVA	16		
SMART UPS (2U)	17		1000W
	18		

18U FD 1
24 x RJ45

18U 900x600x515

<div>INSTALTEH d.o.o.</div> <div>Bakarska 14, 51 000 RIJEKA</div> <div>OIB 14917255333</div> <div>Tel./Fax: 051 673369,</div> <div>Mob.: 091 517 77 67</div> <div>Mob.: 091 899 66 33</div>				<div>Investitor :</div> <div>NASTAVNI ZAVOD ZA JAVNO ZDRAVSTVO PGŽ</div>		<div>Projektant :</div> <div>MORENO SERGO, dipl.ing.el.</div> <div><div><div></div><div></div><div></div><div></div></div><div><div>MORENO SERGO</div><div>dipl.ing.el.</div><div>E 2077</div><div>POSREDOVANJE</div><div>INŽENJER</div><div>ELEKTROTEHNIKE</div></div></div>			
				<div>Gradjevina :</div> <div>NASTAVNI ZAVOD ZA JAVNO ZDRAVSTVO PGŽ</div> <div>ISPOSTAVA OPATIJA - Stube dr. Vande Ekl 1, Opatija</div>		<div><div></div><div></div><div></div><div></div></div>			
				<div>Razina projekta :</div> <div>GLAVNI PROJEKT - PROJEKT STRUKTURNOG KABLIJANJA</div>					
<div>Projektant suradnik :</div> <div>Luka Gržinić, ing.el.</div> <div>Datum : 04/2022</div> <div>Mjerilo : 1:100</div> <div>ZOP : NZZJZ</div>		<div>Izmjena :</div>	<div>1</div>	<div>2</div>	<div>Nacrt :</div> <div>KOMUNIKACIJSKI ORMAR</div>		<div>Broj projekta :</div> <div>22-039</div>	<div>Broj nacrt :</div> <div>3</div>	<div>List :</div> <div>1</div>
									<div>Listova :</div> <div>1</div>