


MALI LOŠINJ
ZGRADA "C" - PRIZEMLJE

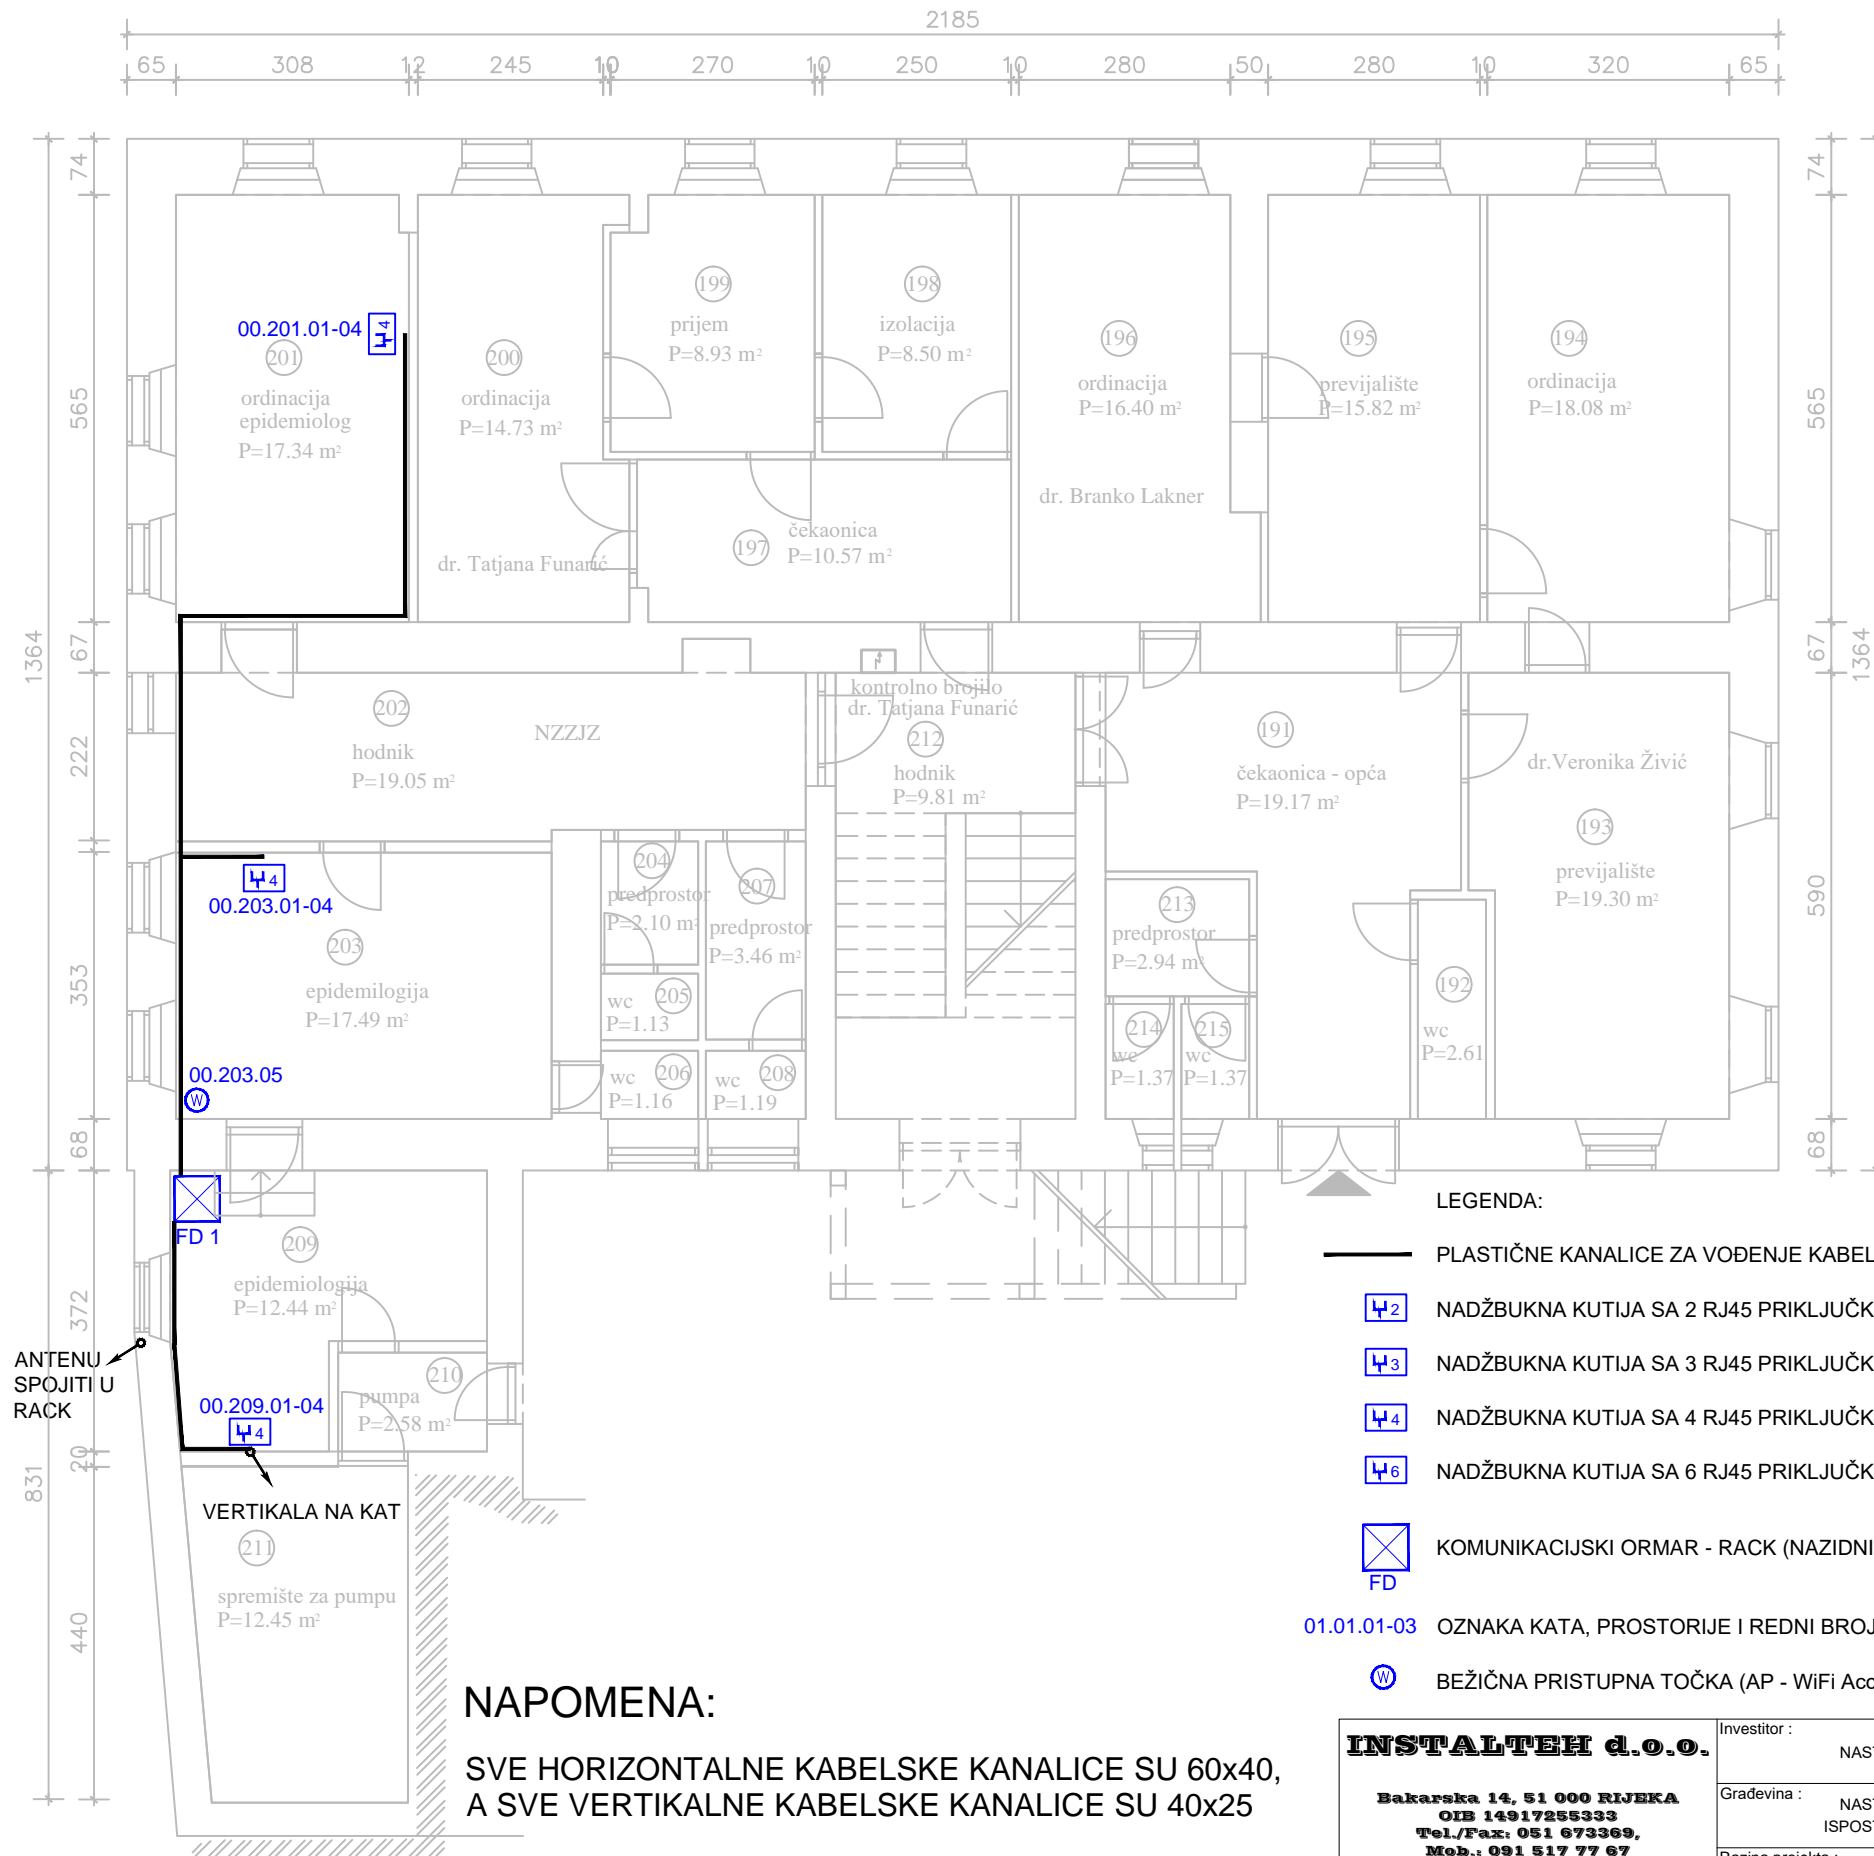

LEGENDA:

- PLASTIČNE KANALICE ZA VOĐENJE KABELA
- NADŽBUKNA KUTIJA SA 2 RJ45 PRIKLJUČKA
- NADŽBUKNA KUTIJA SA 3 RJ45 PRIKLJUČKA
- NADŽBUKNA KUTIJA SA 4 RJ45 PRIKLJUČKA
- NADŽBUKNA KUTIJA SA 6 RJ45 PRIKLJUČKA
- KOMUNIKACIJSKI ORMAR - RACK (NAZIDNI)

01.01.01-03 OZNAKA KATA, PROSTORIJE I REDNI BROJ UTIČNICE U PROSTORIJI

BEŽIČNA PRISTUPNA TOČKA (AP - WiFi Access Point)

NAPOMENA:

SVE HORIZONTALNE KABELSKE KANALICE SU 60x40,
A SVE VERTIKALNE KABELSKE KANALICE SU 40x25

HORIZONTALNE KANALICE SE POSTAVLJAJU
ISPOD STROPA, A VERTIKALNE OD STROPA
TJ. OD HORIZONTALNE KANALICE DO UTIČNICE

INSTALTEH d.o.o.
Bakarska 14, 51 000 RIJEKA
OIB 14917255333
Tel./Fax: 051 673369,
Mob.: 091 517 77 67
Mob.: 091 899 66 33

Projektant suradnik : Izmjena : 1 2
Luka Gržinić, ing.el.
Datum : 04/2022
Mjerilo : 1:100
ZOP : NZZJZ


Investitor : NASTAVNI ZAVOD ZA JAVNO ZDRAVSTVO PGŽ
Građevina : NASTAVNI ZAVOD ZA JAVNO ZDRAVSTVO PGŽ
ISPOSTAVA MALI LOŠINJ - D. Skopinića 4, Mali Lošinj
Razina projekta : GLAVNI PROJEKT - PROJEKT STRUKTURNOG KABLIRANJA


Nacrt :
INSTALACIJA STRUKTURNOG KABLIRANJA

Projektant : MORENO SERGO, dipl.ing.el.
E 2077
Ovlaštenje inženjera
ELEKTROTEHNIKE

Broj projekta : 22-038
Broj nacrta : 1
List : 1
Listova : 2

MALI LOŠINJ, ZGRADA "C" - KAT

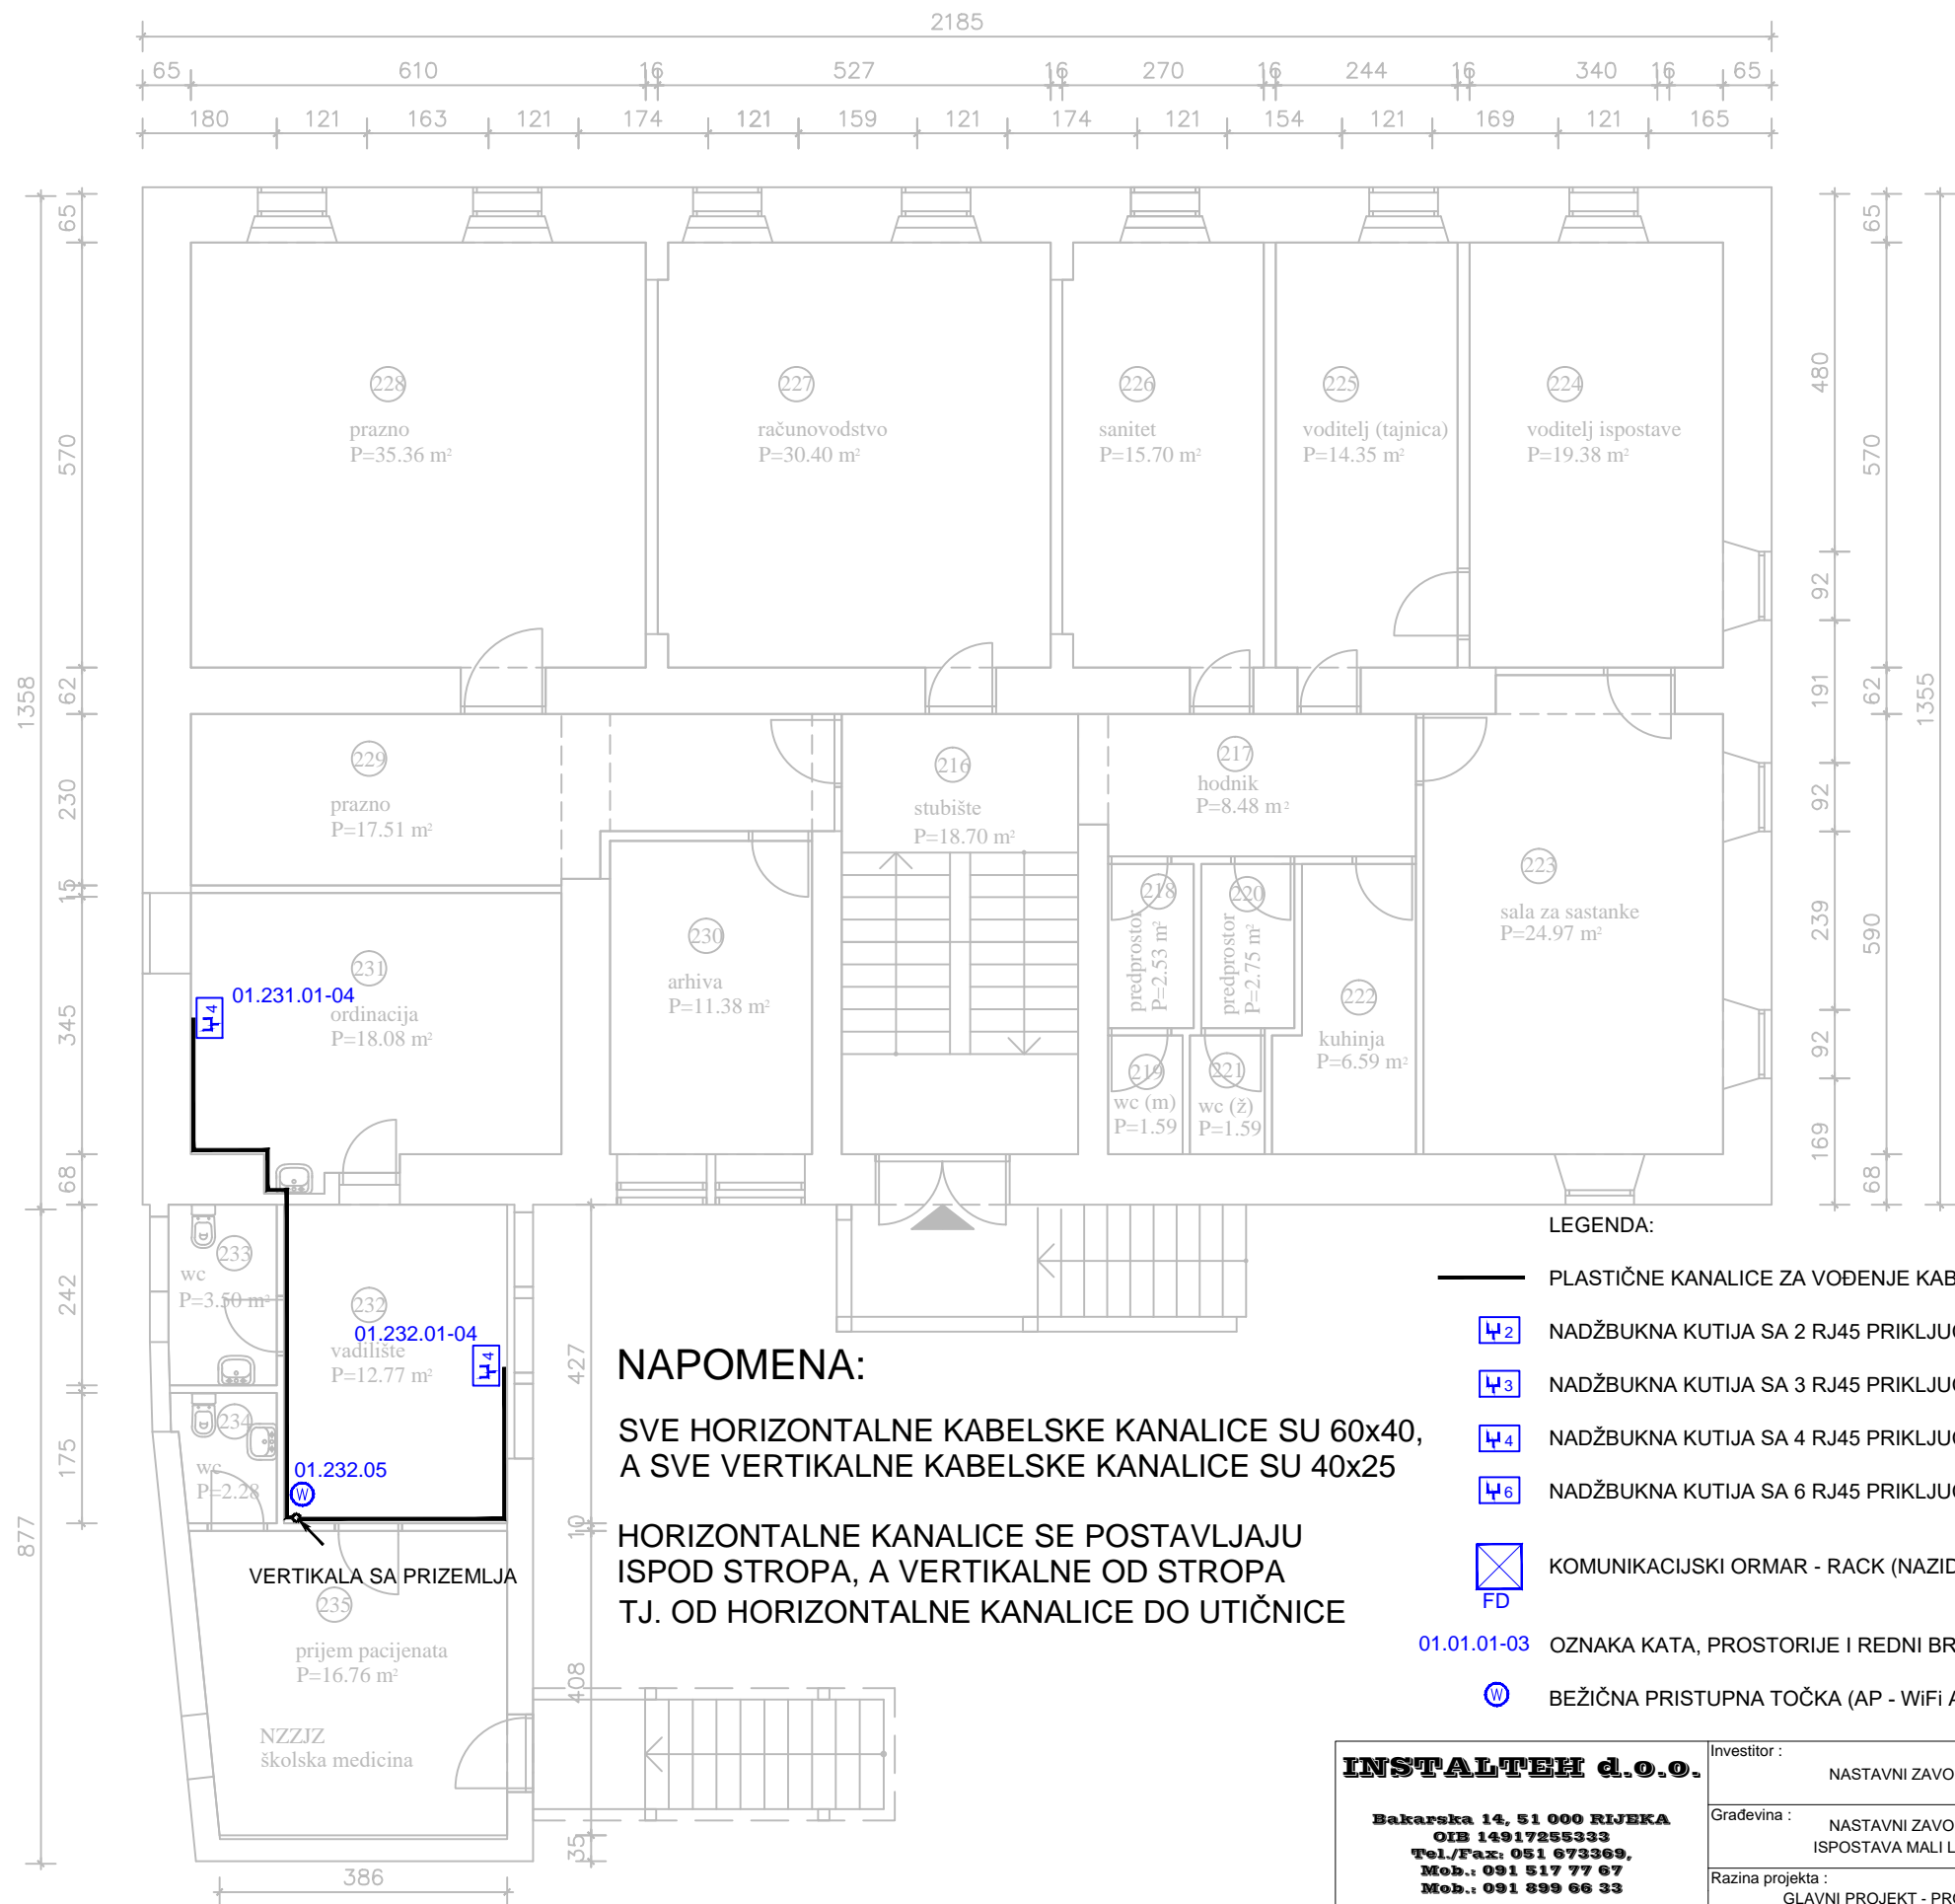

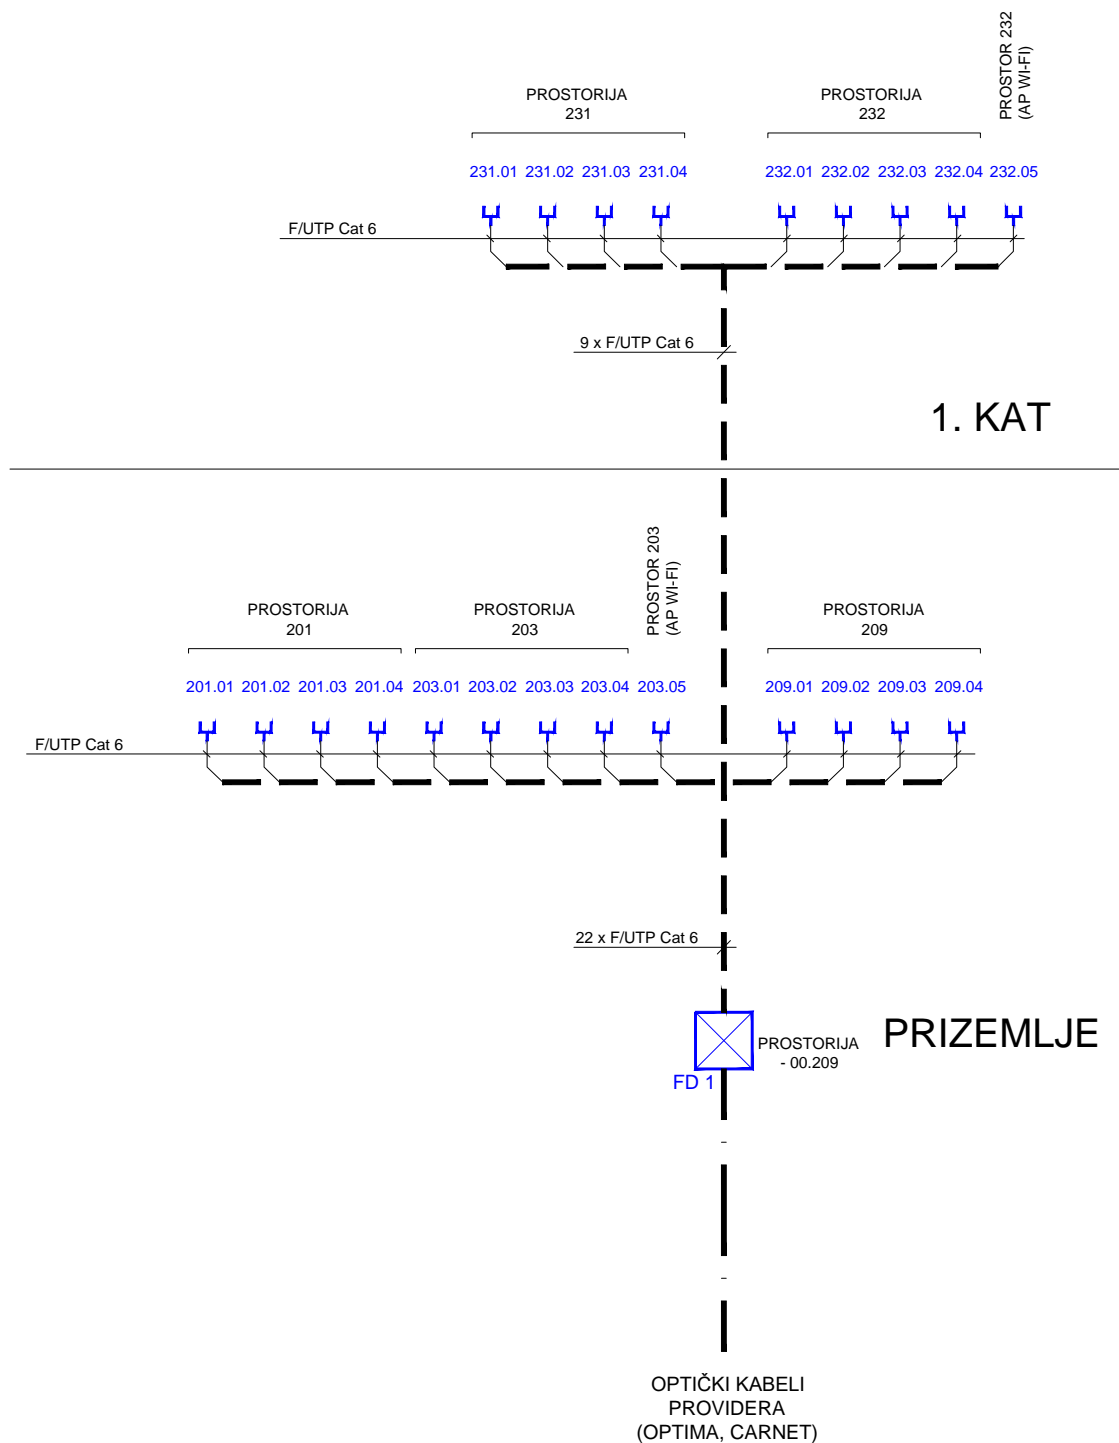

INSTALTEH d.o.o.

Bakarska 14, 51 000 RIJEKA
OIB 14917255333
Tel./Fax: 051 673369,
Mob.: 091 517 77 67
Mob.: 091 899 66 33

Projektant suradnik : Izmjena : 1 2
Luka Gržinić, ing.el.
Datum : 04/2022 Datum :
Mjerilo : 1:100
ZOP : NZZJZ

Investitor : NASTAVNI ZAVOD ZA JAVNO ZDRAVSTVO PGŽ
Građevina : NASTAVNI ZAVOD ZA JAVNO ZDRAVSTVO PGŽ
ISPOSTAVA MALI LOŠINJ - D. Skopinića 4, Mali Lošinj
Razina projekta : GLAVNI PROJEKT - PROJEKT STRUKTURNOG KABLIJANJA
Nacrt :

BLOK SHEMA

Projektant : MORENO SERGO, dipl.ing.el.





MORENO SERGO
dipl.ing.el.
E 2077 OBLASTNI INŽENJER
ELEKTROTEHNIKE

Broj projekta : 22-038 Broj nacrt : 2 List : 1
Listova : 1

FAN UNIT	1		30W
PATCH PANEL (24x RJ45)	2		
CABLE MANAGEMENT	3		
SWITCH (POE 24xGE port +4x SFP+)	4		370W
CABLE MANAGEMENT	5		
FIREWALL	6		20W
IP SWITCH	7		260W
CABLE MANAGEMENT	8		
OPTIČKI ROUTER OPTIMA	9		40W
CABLE MANAGEMENT	10		
OPTIČKI ROUTER CARNET	11		40W
	12		
	13		
	14		
CABLE MANAGEMENT	15		Σ= 760W
NAPOJNA LETVA	16		
SMART UPS (2U)	17		1000W
	18		

18U FD 1
22 x RJ45

18U 900x600x515

INSTALTEH d.o.o. Bakarska 14, 51 000 RIJEKA OIB 14917255333 Tel./Fax: 051 673369, Mob.: 091 517 77 67 Mob.: 091 899 66 33				Investitor : NASTAVNI ZAVOD ZA JAVNO ZDRAVSTVO PGŽ		Projektant : MORENO SERGO, dipl.ing.el. <div>MORENO SERGO dipl.ing.el. E 2077 OVLASTITELJ IZJENJER ELEKTROTEHNIKE</div>					
				Gradjevina : NASTAVNI ZAVOD ZA JAVNO ZDRAVSTVO PGŽ ISPOSTAVA MALI LOŠINJ - D. Skopinića 4, Mali Lošinj		<div></div>					
				Razina projekta : GLAVNI PROJEKT - PROJEKT STRUKTURNOG KABLIJANJA							
Projektant suradnik : Izmjena :				Nacrt :		Broj projekta :		Broj nacrta :		List :	
Luka Gržinić, ing.el.				KOMUNIKACIJSKI ORMAR		22-038		3		1	
Datum : 04/2022											
Mjerilo : 1:100											
ZOP : NZZJZ											
										Listova : 1	