

DZ PGŽ Ispostava Krk, Vinogradska 2b  
Etaža 4

MJESTO POSTOJEĆE OPTIKE

NOVA KANALICA U SPUSTENOM STROPU

NOVI RACK FD 1

NA SLIJEDEĆEM NACRTU JE DAN UVEĆAN PRIKAZ PROSTORIJA ZZJZ

DZ PGŽ Ispostava Krk, Vinogradska  
Etaža 4

INSTALACIJE  
Bakarski  
ON  
Tel.  
Mo  
Projektant suradnik  
Ljudek Čačić

NOVA KANALICA  
U SPUŠTENOM  
STROPU

**NOVI RACK**  
h=280  
P=8.47m<sup>2</sup> FD 1  
keramičke  
pločice

NA SLIJEDEĆEM  
NACRTU JE DAN  
UVEĆAN PRIKAZ  
PROSTORIJA  
ZZJZ

**Bakarska 14, 51 000 RIJEKA**  
**OIB 14917255333**  
**Tel./Fax: 051 673369,**  
**Mob.: 091 517 77 67**  
**Mob.: 091 899 66 33**


Projektant suradnik :	Izmjena :	1	2
Luka Gržinić, ing.el.			
Datum : 04/2022	Datum :		
Mjerilo : 1:100			
ZOP : NZZJZ			

Investitor :	NASTAVNI ZAVOD ZA JAVNO ZDRAVSTVO PGŽ
Gradjevina :	NASTAVNI ZAVOD ZA JAVNO ZDRAVSTVO PGŽ ISPOSTAVA KRK - Vinogradska 2b, Krk
Razina projekta :	GLAVNI PROJEKT - PROJEKT STRUKTURNOG KABLIJANJA

Nacrt :	
	INSTALACIJA STRUKTURNOG KABLIJANJA

Projektant :  
MORENO SERGO, dipl.ing.el.  
 **MORENO SERGO**  
dipl.ing.el.  
*E 2077* **OVLAŠTEN INŽENJER**  
**ELEKTROTEHNIKE**


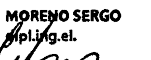
Broj projekta :	Broj nacrtu :	List :
22-037	1	1
		Listova :
		2

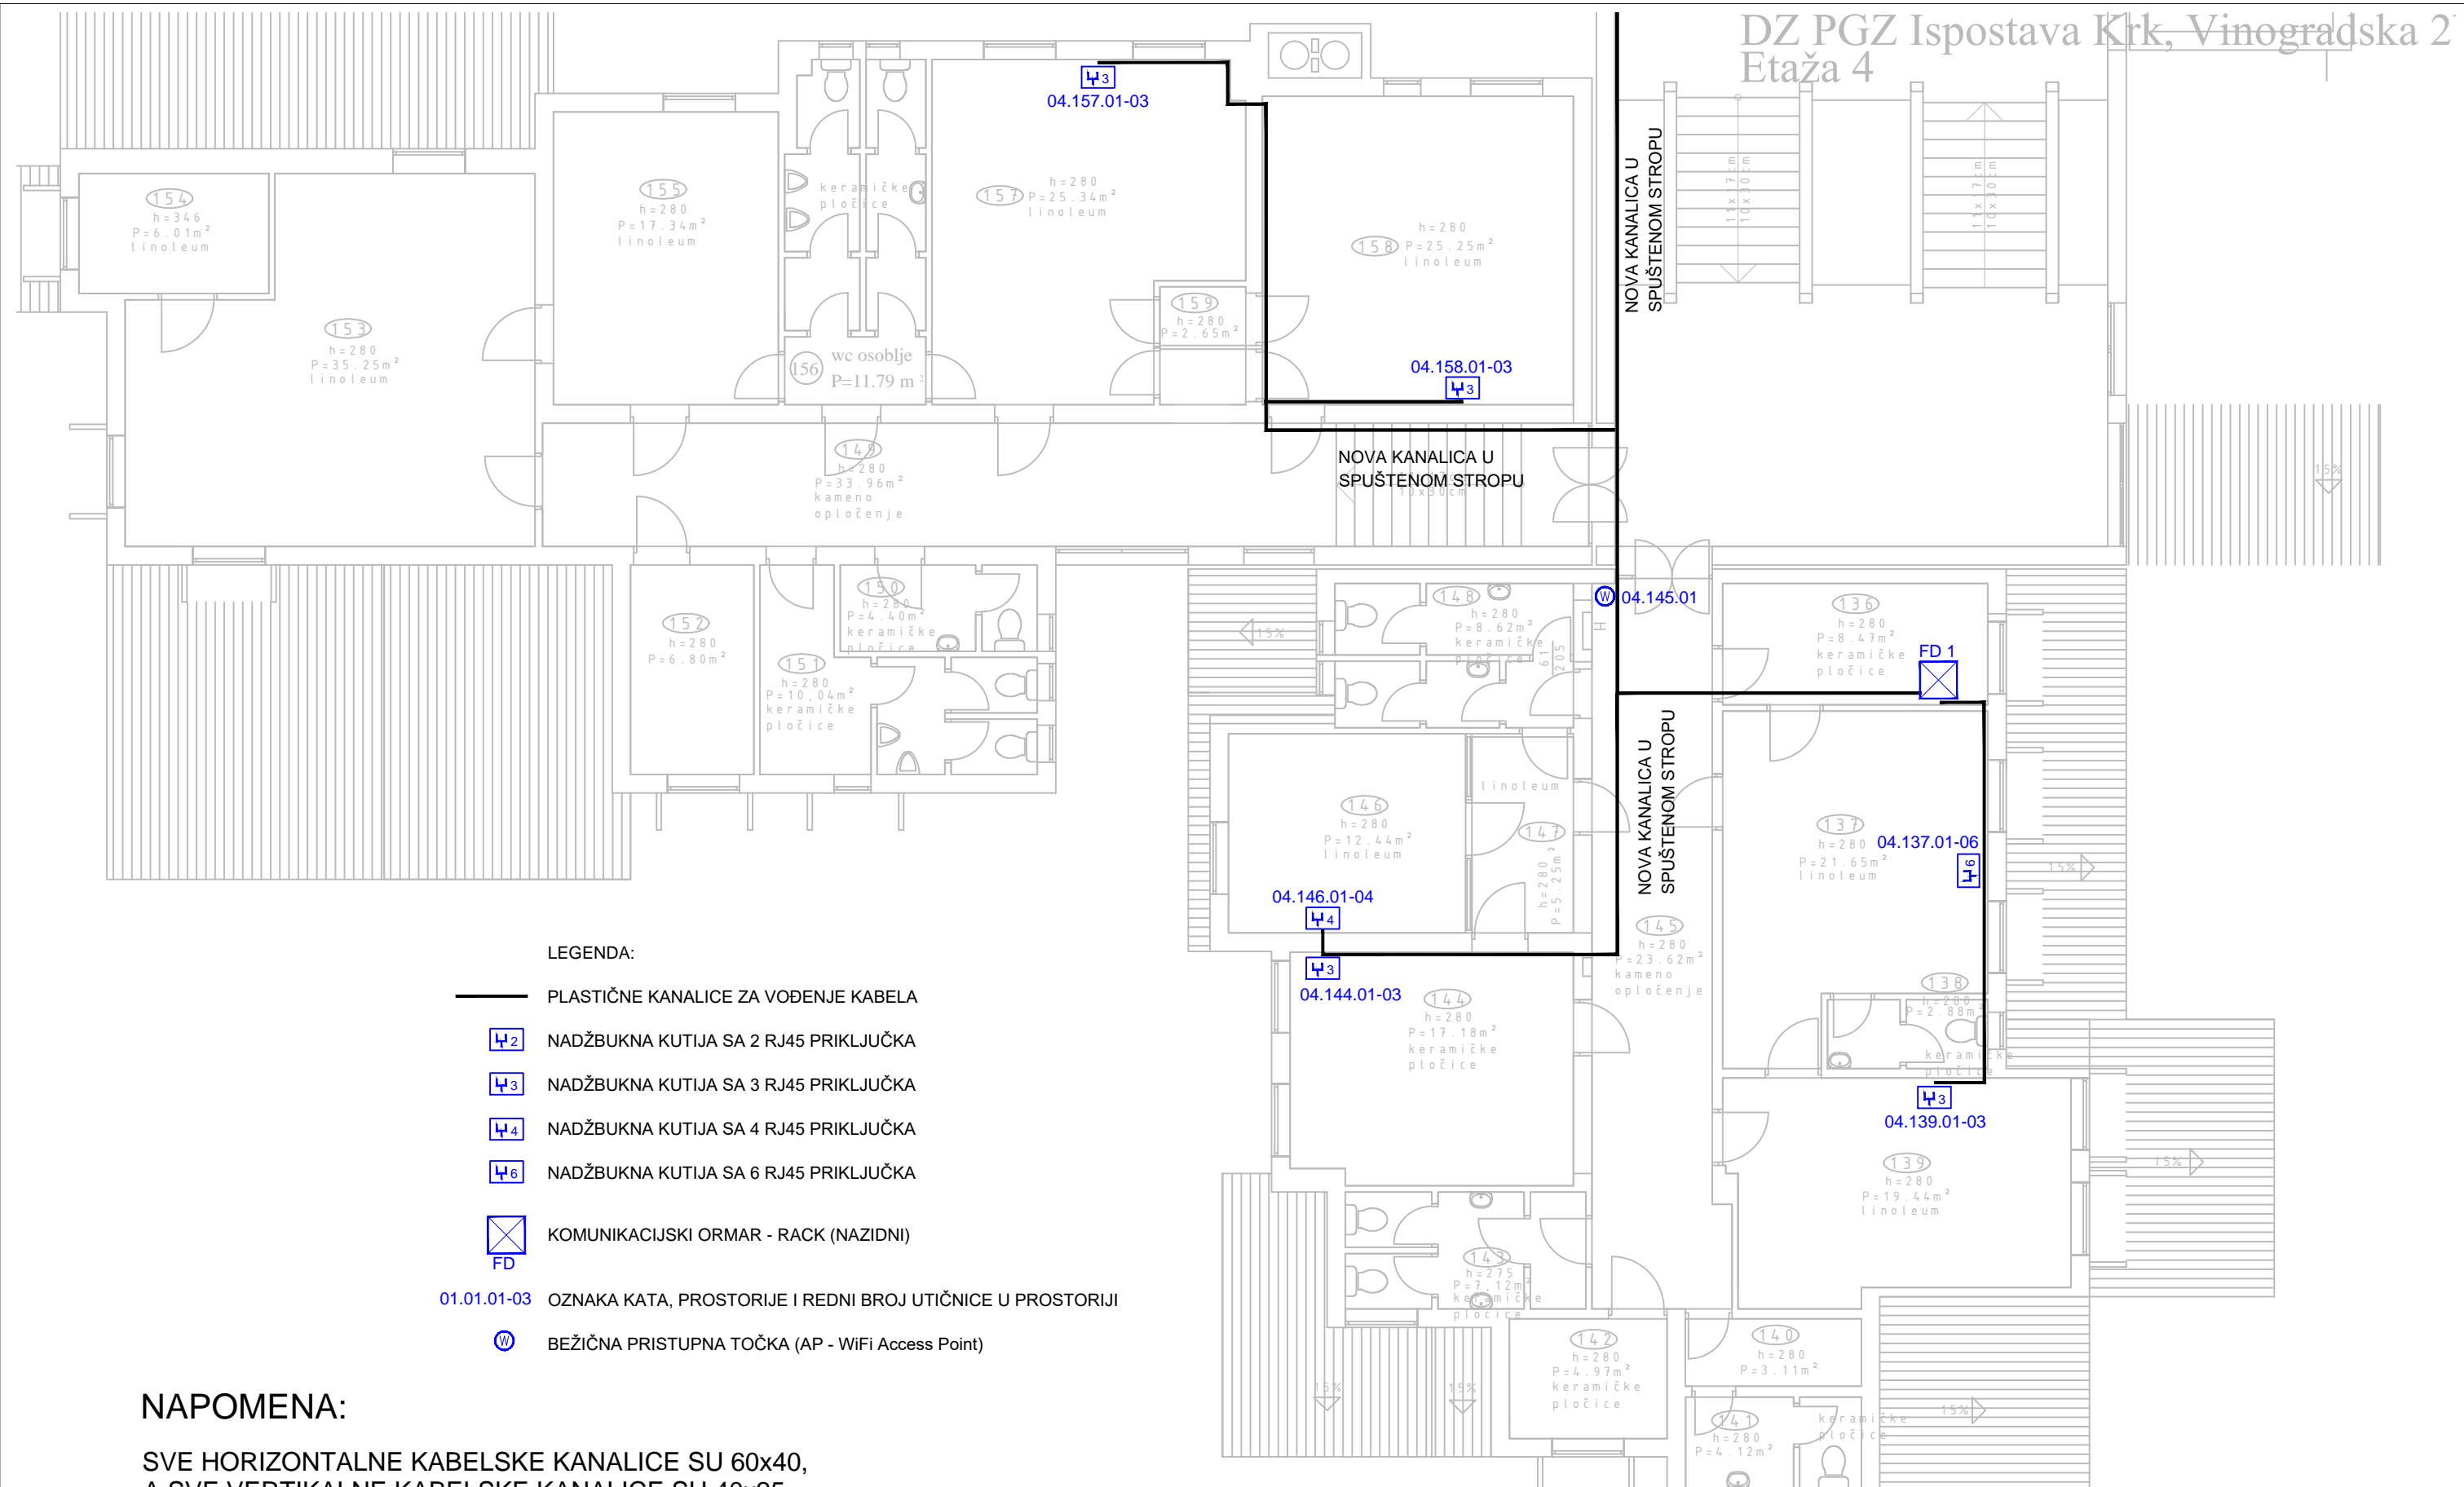


**NAPOMENA:**

SVE HORIZONTALNE KABELSKE KANALICE SU 60x40,  
A SVE VERTIKALNE KABELSKE KANALICE SU 40x25

HORIZONTALNE KANALICE SE POSTAVLJAJU ISPOD STROPA,  
A VERTIKALNE OD STROPA TJ. OD HORIZONTALNE KANALICE  
DO UTIČNICE

<b>INSTALTEH d.o.o.</b>  <b>Bakarska 14, 51 000 RIVKA</b> <b>OIB 14917255333</b> <b>Tel./Fax: 051 673369,</b> <b>Mob.: 091 517 67 67</b> <b>Mob.: 091 899 66 33</b>				Investitor : NASTAVNI ZAVOD ZA JAVNO ZDRAVSTVO PGŽ		Projektant : MORENO SERGO, dipl.ing.el.  <b>MORENO SERGO</b> dipl.ing.el. <b>E 2077</b>	
				Građevina : NASTAVNI ZAVOD ZA JAVNO ZDRAVSTVO PGŽ ISPOSTAVA KRK - Vinogradska 2b, Krk		 <b>MORENO SERGO</b> dipl.ing.el. <b>E 2077</b>	
				Razina projekta : GLAVNI PROJEKT - PROJEKT STRUKTURNOG KABLIRANJA		<b>ODLAGANJE INŽENJER</b> <b>ELEKTROTEHNIKE</b>	
Projektant suradnik :		Izmjena :		Nacrt :		Broj projekta :	
Luka Gržinić, ing.el.		1		2		22-037	
Datum : 04/2022		Datum :		INSTALACIJA STRUKTURNOG KABLIRANJA		1	
Mjerilo : 1:100						List : 2	
ZOP : NZZJZ						Listova : 2	

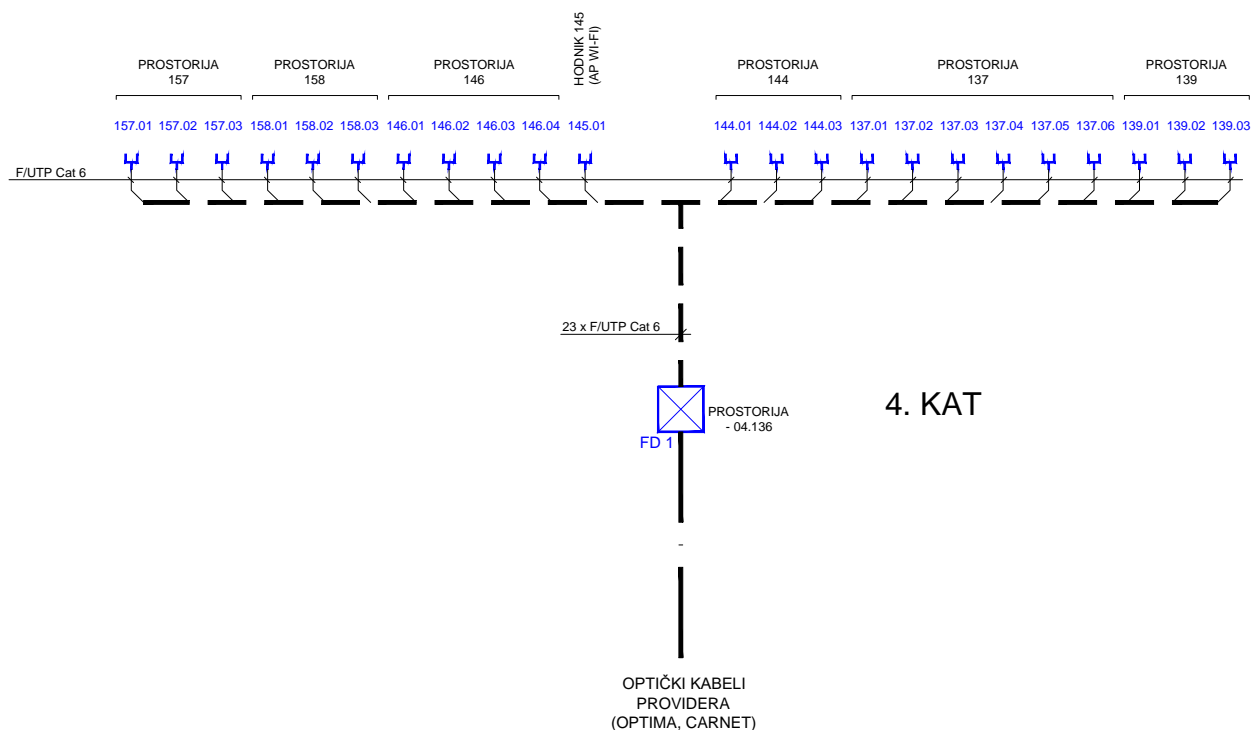

**INSTALTEH d.o.o.**

Bakarska 14, 51 000 RIJEKA  
OIB 14917255333  
Tel./Fax: 051 673369,  
Mob.: 091 517 77 67  
Mob.: 091 899 66 33

Projektant suradnik : Izmjena : 1 2  
Luka Gržinić, ing.el.  
Datum : 04/2022 Datum :  
Mjerilo : 1:100  
ZOP : NZZJZ

Investitor : NASTAVNI ZAVOD ZA JAVNO ZDRAVSTVO PGŽ  
Građevina : NASTAVNI ZAVOD ZA JAVNO ZDRAVSTVO PGŽ  
ISPOSTAVA KRK - Vinogradska 2b, Krk  
Razina projekta : GLAVNI PROJEKT - PROJEKT STRUKTURNOG KABLIIRANJA  
Nacrt :

BLOK SHEMA



Projektant : MORENO SERGO, dipl.ing.el.  
E 2077  
OGLASNI INŽENJER  
ELEKTROTEHNIKE

Broj projekta : 22-037 Broj nacrt : 2 List : 1  
Listova : 1

FAN UNIT	1		30W
PATCH PANEL (24x RJ45)	2		
CABLE MANAGEMENT	3		
SWITCH (POE 24xGE port +4x SFP+)	4		370W
CABLE MANAGEMENT	5		
FIREWALL	6		20W
IP SWITCH	7		260W
CABLE MANAGEMENT	8		
OPTIČKI ROUTER OPTIMA	9		40W
CABLE MANAGEMENT	10		
OPTIČKI ROUTER CARNET	11		40W
	12		
	13		
	14		
CABLE MANAGEMENT	15		$\Sigma = 760W$
NAPOJNA LETVA	16		
SMART UPS (2U)	17		1000W
	18		

18U FD 1  
23 x RJ45

18U 900x600x515

<b>INSTALTEH d.o.o.</b>  <b>Bakarska 14, 51 000 RIJEKA</b> <b>OIB 14917255333</b> <b>Tel./Fax: 051 673369,</b> <b>Mob.: 091 517 77 67</b> <b>Mob.: 091 899 66 33</b>				Investitor :  NASTAVNI ZAVOD ZA JAVNO ZDRAVSTVO PGŽ		Projektant :  MORENO SERGO, dipl.ing.el. <div><b>MORENO SERGO</b> dipl.ing.el. E 2077 <b>POSREDOVANJE</b> <b>ELEKTROTEHNIKE</b></div>			
				Gradjevina :  NASTAVNI ZAVOD ZA JAVNO ZDRAVSTVO PGŽ ISPOSTAVA KRK - Vinogradska 2b, Krk		<div></div>			
				Razina projekta :  GLAVNI PROJEKT - PROJEKT STRUKTURNOG KABLIJANJA					
Projektant suradnik : Izmjena :		1	2	Nacrt :		Broj projekta :		Broj nacrt :	List :
Luka Gržinić, ing.el.				<b>KOMUNIKACIJSKI ORMAR</b>		<b>22-037</b>		<b>3</b>	1
Datum : 04/2022		Datum :							Listova :
Mjerilo : 1:100									1
ZOP : NZZJZ									